

COMMUNE D'ESCALES  
 Lieudit : LA TOUR OUEST  
 Section A - Parcelle 425

Propriété de M. TRIBILLAC Didier

# PLAN DE DIVISION

Annexé au procès verbal de bornage du 15-01-2014

Echelle : 1 / 500

Les limites résultent de l'état des lieux  
 et de l'application du plan cadastral.  
 Elles ne seront définitives qu'après bornage.




J.M. CHESSARI - A. MARTINEZ  
 Géomètres Experts D.P.L.G.  
 La Bouissonne  
 11200 LEZIGNAN CORBIERES  
 Tél. : 04 68 27 16 15

Plan établi en JUIN 2013

Edité le : 04/02/2014  
 Dossier : 4840

## LEGENDE

- Application cadastrale
- Batiment
- Talus
- Mur de soutènement
- Mur de Cloture
- Bord route , chemin
- Support réseau aérien
- Borne O.G.E. piquet ou marque de peinture

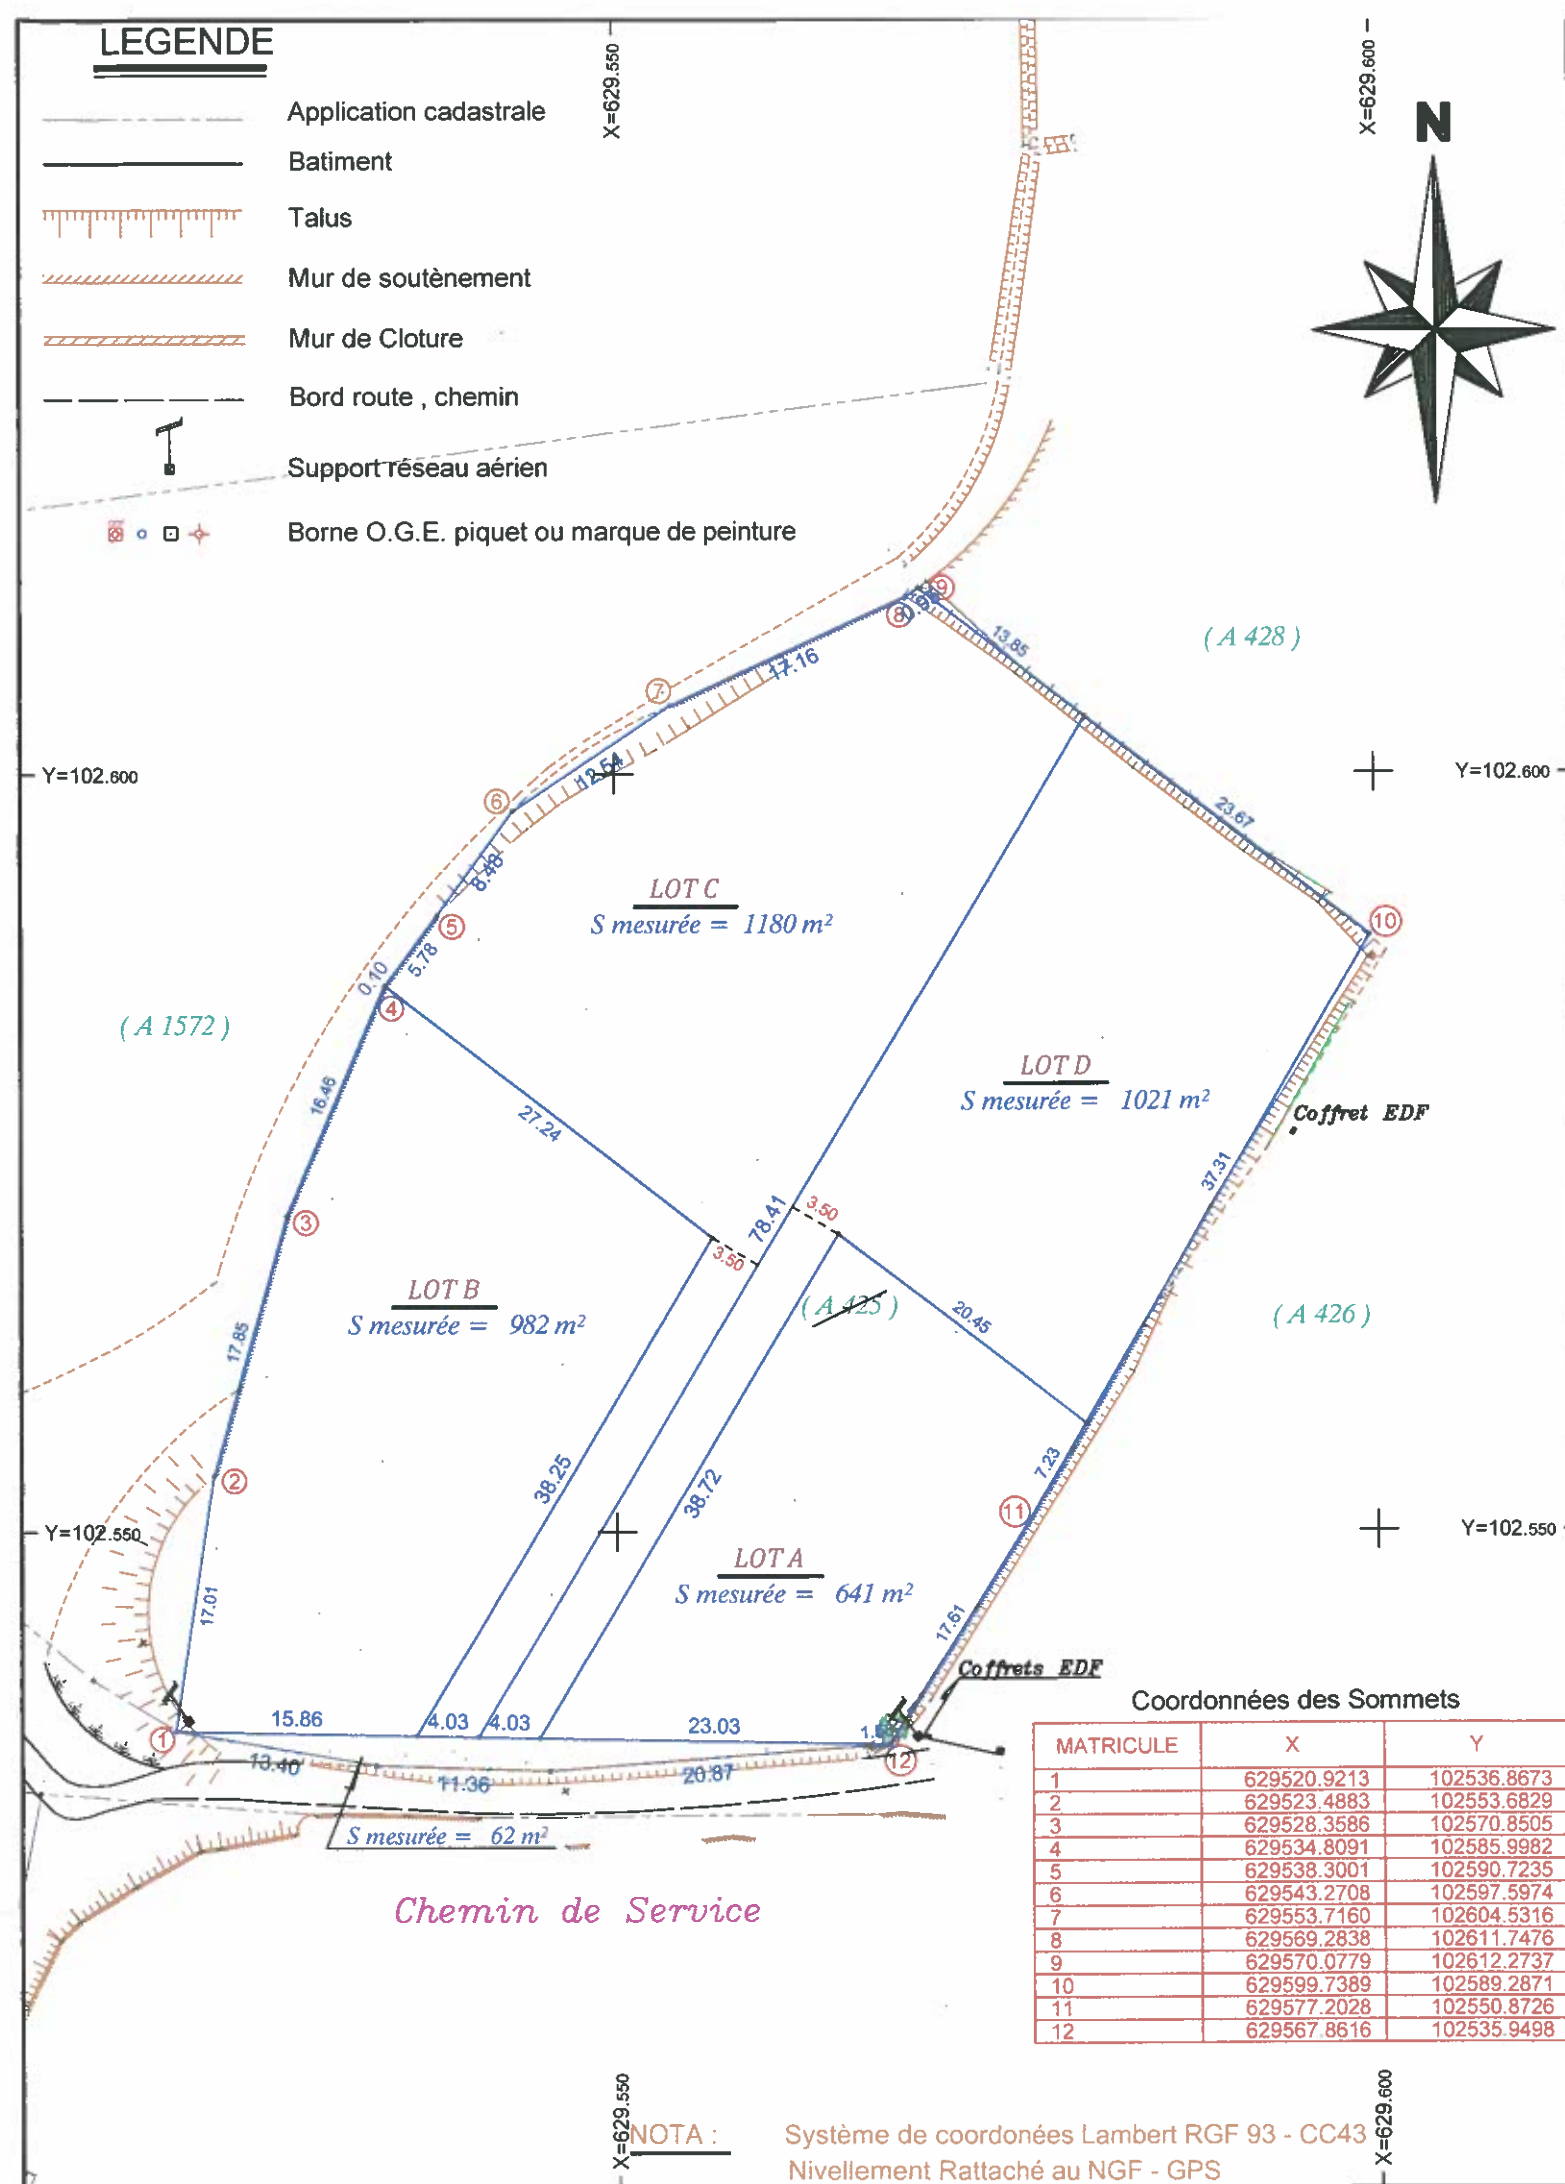

NOTA : Système de coordonnées Lambert RGF 93 - CC43  
 Nivellement Rattaché au NGF - GPS