


Commune de Causses-et-Veyran

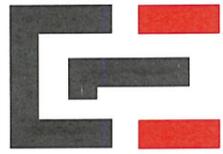

GEOMETRE-EXPERT  
CONSEILLER VALORISER GARANTIR


# Lotissement

## '' L'Alicante ''


**LOUXOR**  
FONCIER

SAS Louxor Foncier  
9 Quai Victor Hugo  
11100 Narbonne

GEOMETRE  
EXPERT

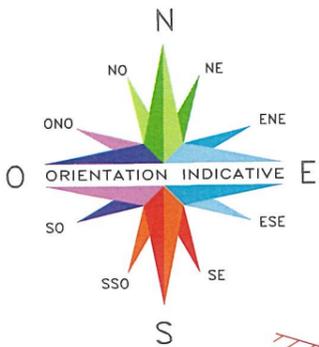

Périmètre du lotissement

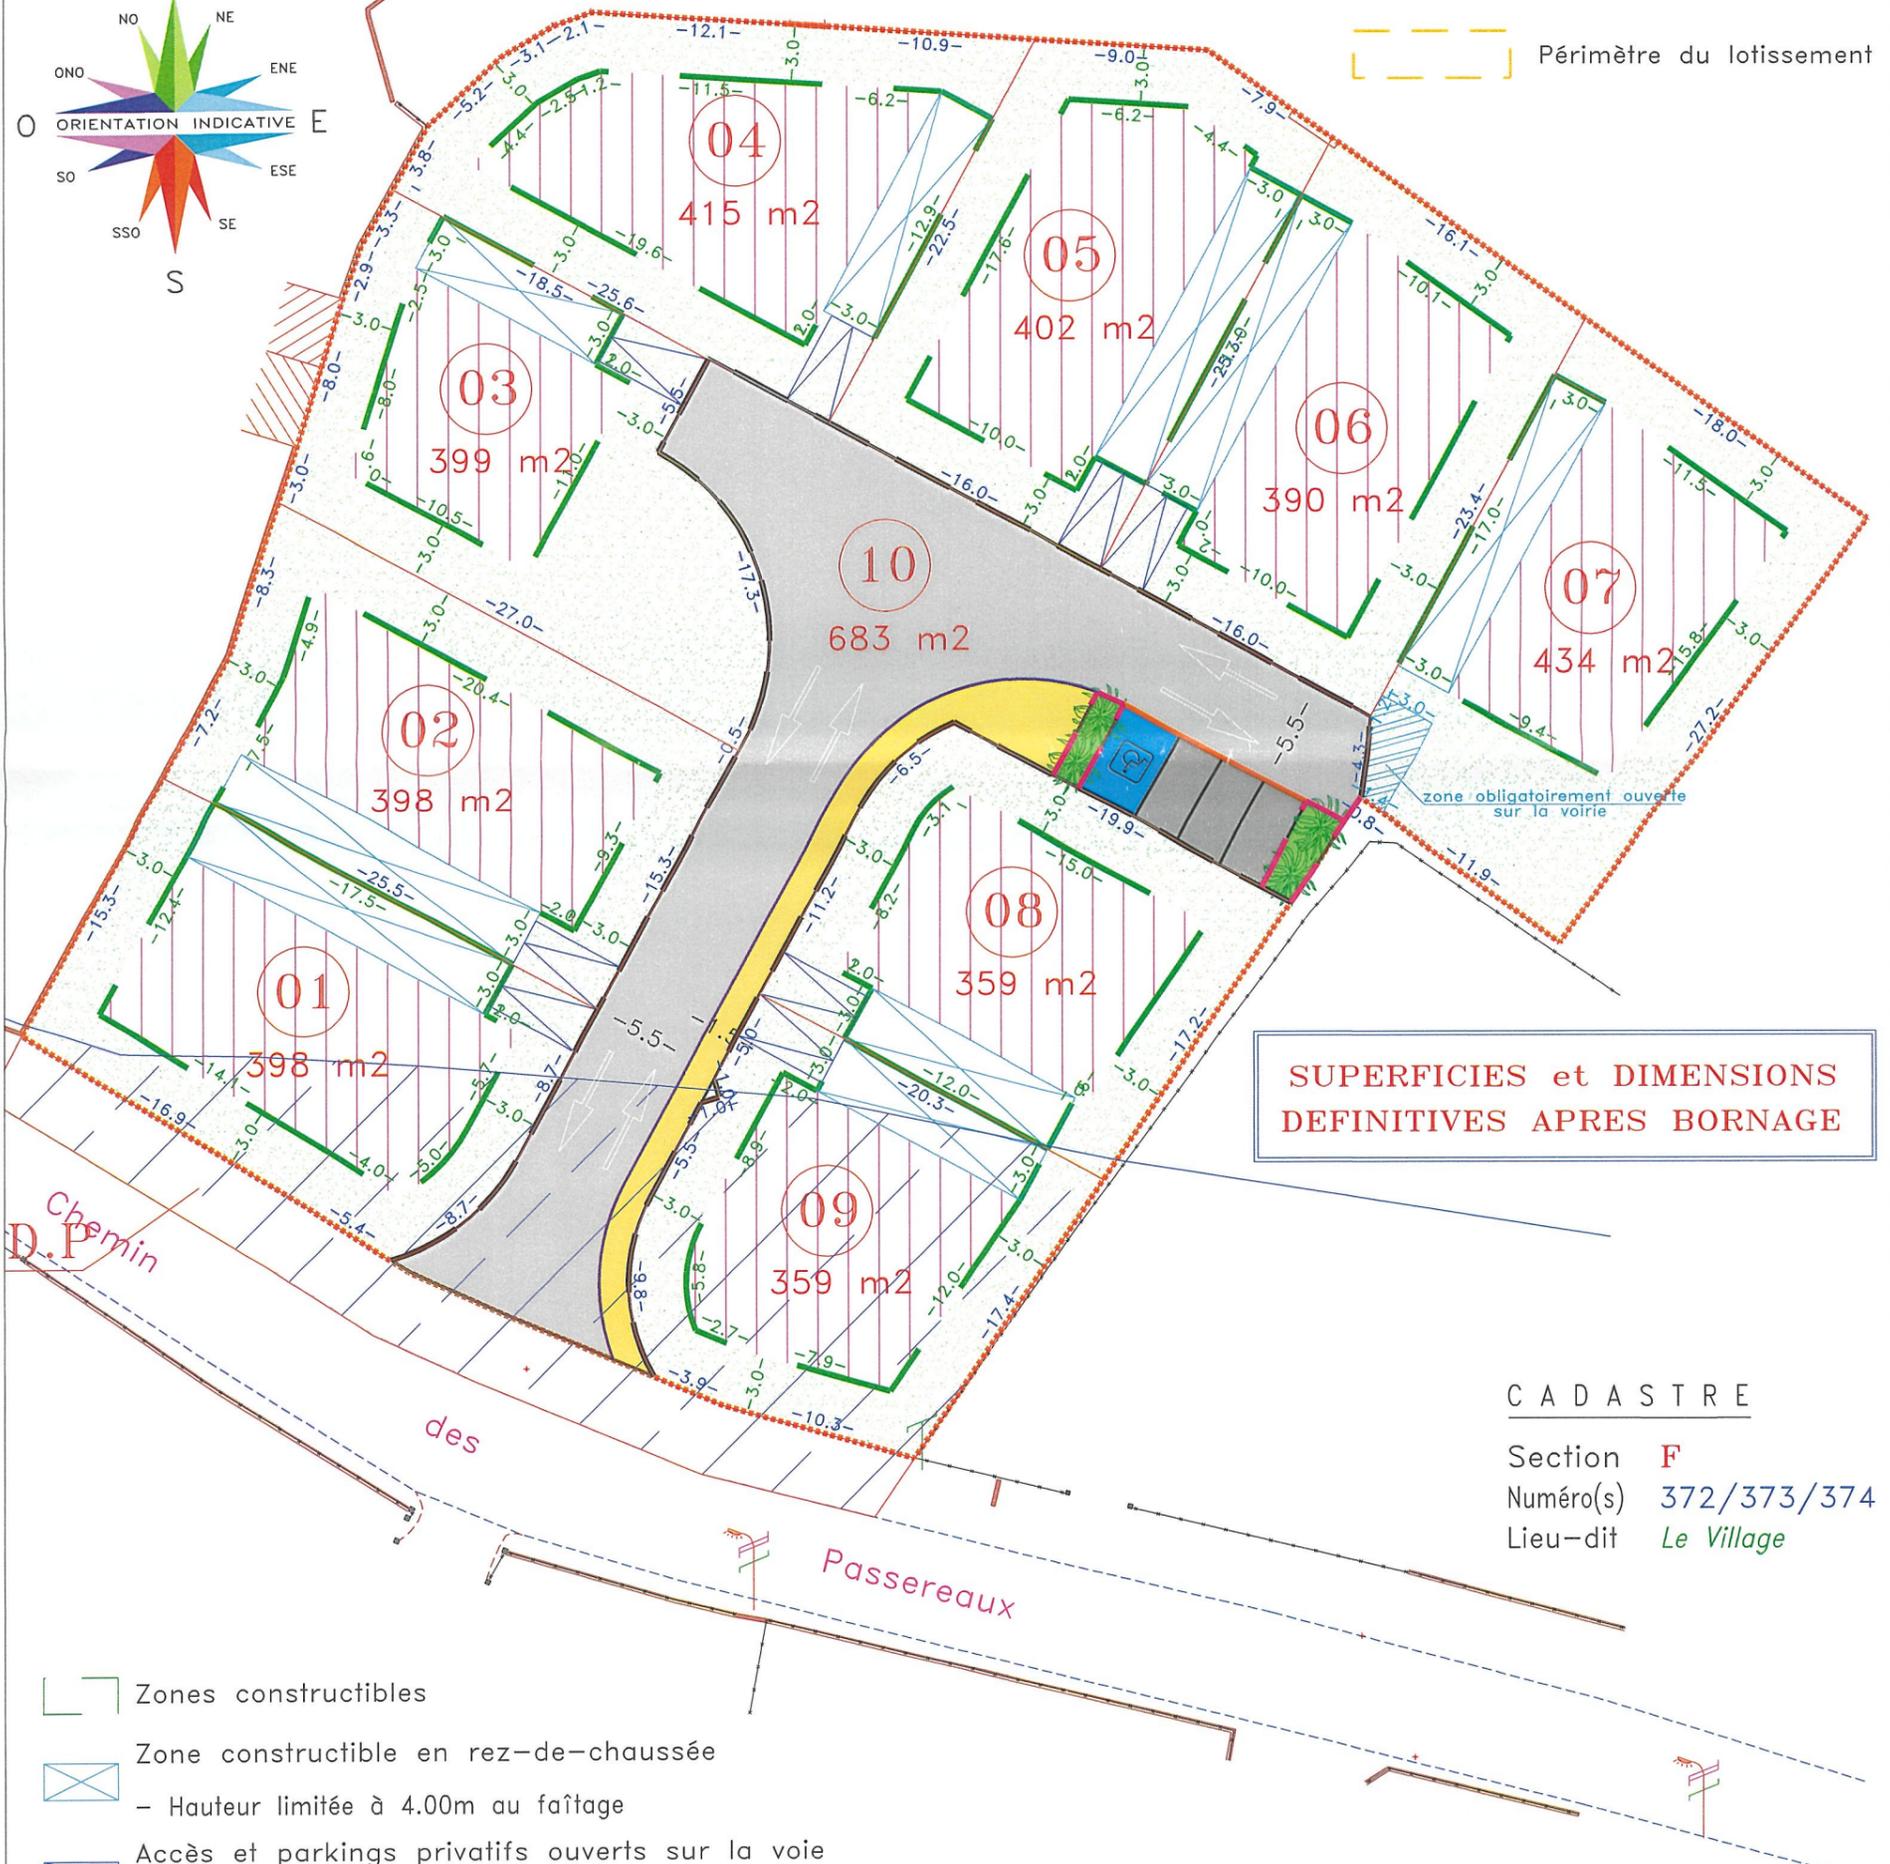

**SUPERFICIES et DIMENSIONS  
DEFINITIVES APRES BORNAGE**

CADASTRE

Section **F**  
Numéro(s) **372/373/374**  
Lieu-dit **Le Village**

- Zones constructibles
- Zone constructible en rez-de-chaussée  
- Hauteur limitée à 4.00m au faitage
- Accès et parkings privés ouverts sur la voie  
Ces parkings ne pourront pas être déplacés le long de la voirie
- Zone obligatoirement ouverte sur la voirie
- Zone BU2 du PPRI



**SUD-GEO** sarl  
Géomètre Expert Foncier  
Inscription O.G.E. : n° 97.607  
2, rue Albert MAGNELLI  
34 500 BEZIERS  
Tél : 04 67 37 65 75  
Fax : 04 67 37 65 76  
E-mail : contact@sudgeo.fr