


Commune de FERRALS DES CORBIERES (11)

Lieu-dit : L'ILLE

Lotissement "Les Jardins de l'Alaric"

Plan de vente


Lot 39

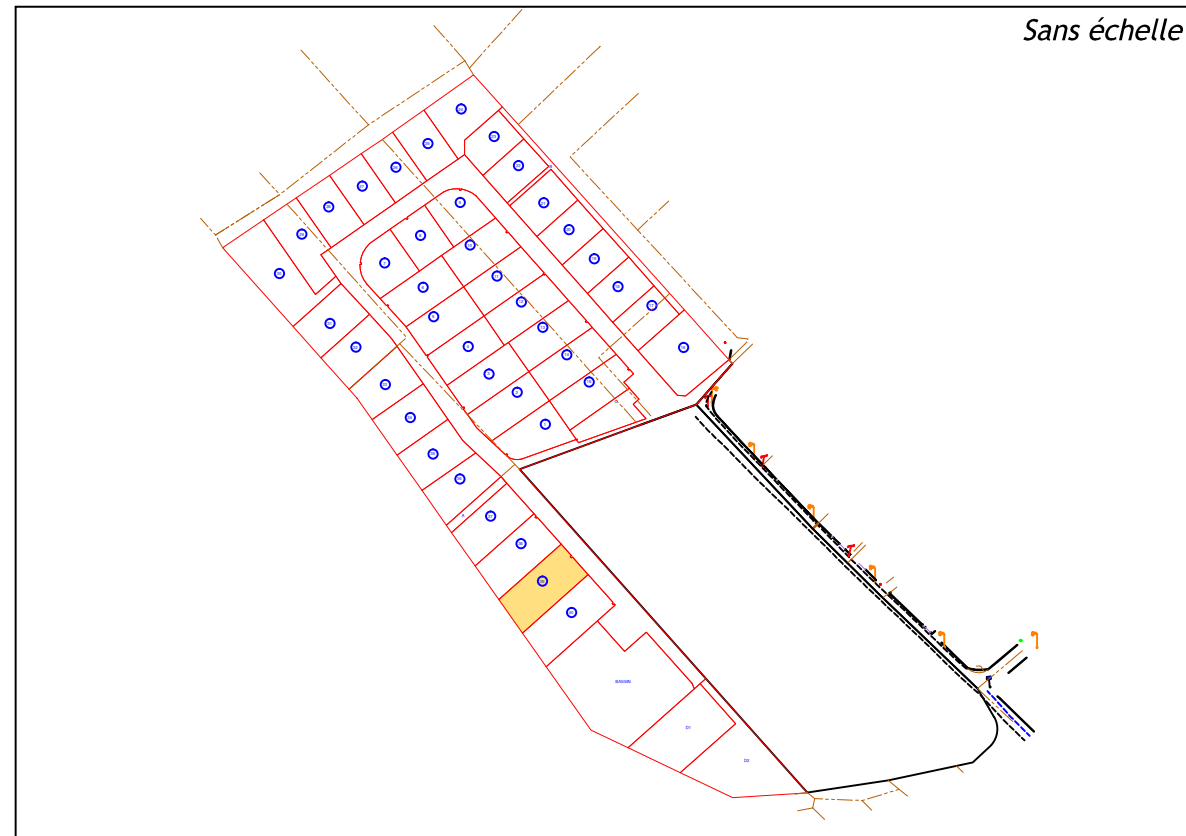

| SUPERFICIE | CADASTRE | |
|--------------------|----------|------|
| | Section | N° |
| 538 m ² | A | 3155 |

| LEGENDE | | |
|---------|--|---------------|
| | Périmètre de l'opération - Superficie : 22 018m ² | Numéro du lot |
| | Application figurative du plan cadastral (limites de propriétés non définies juridiquement) | |
| | Limite des lots | |

La limite des lots après bornage est formée par les lignes reliant les points:
141-140-139-138-137-135-129-136-141

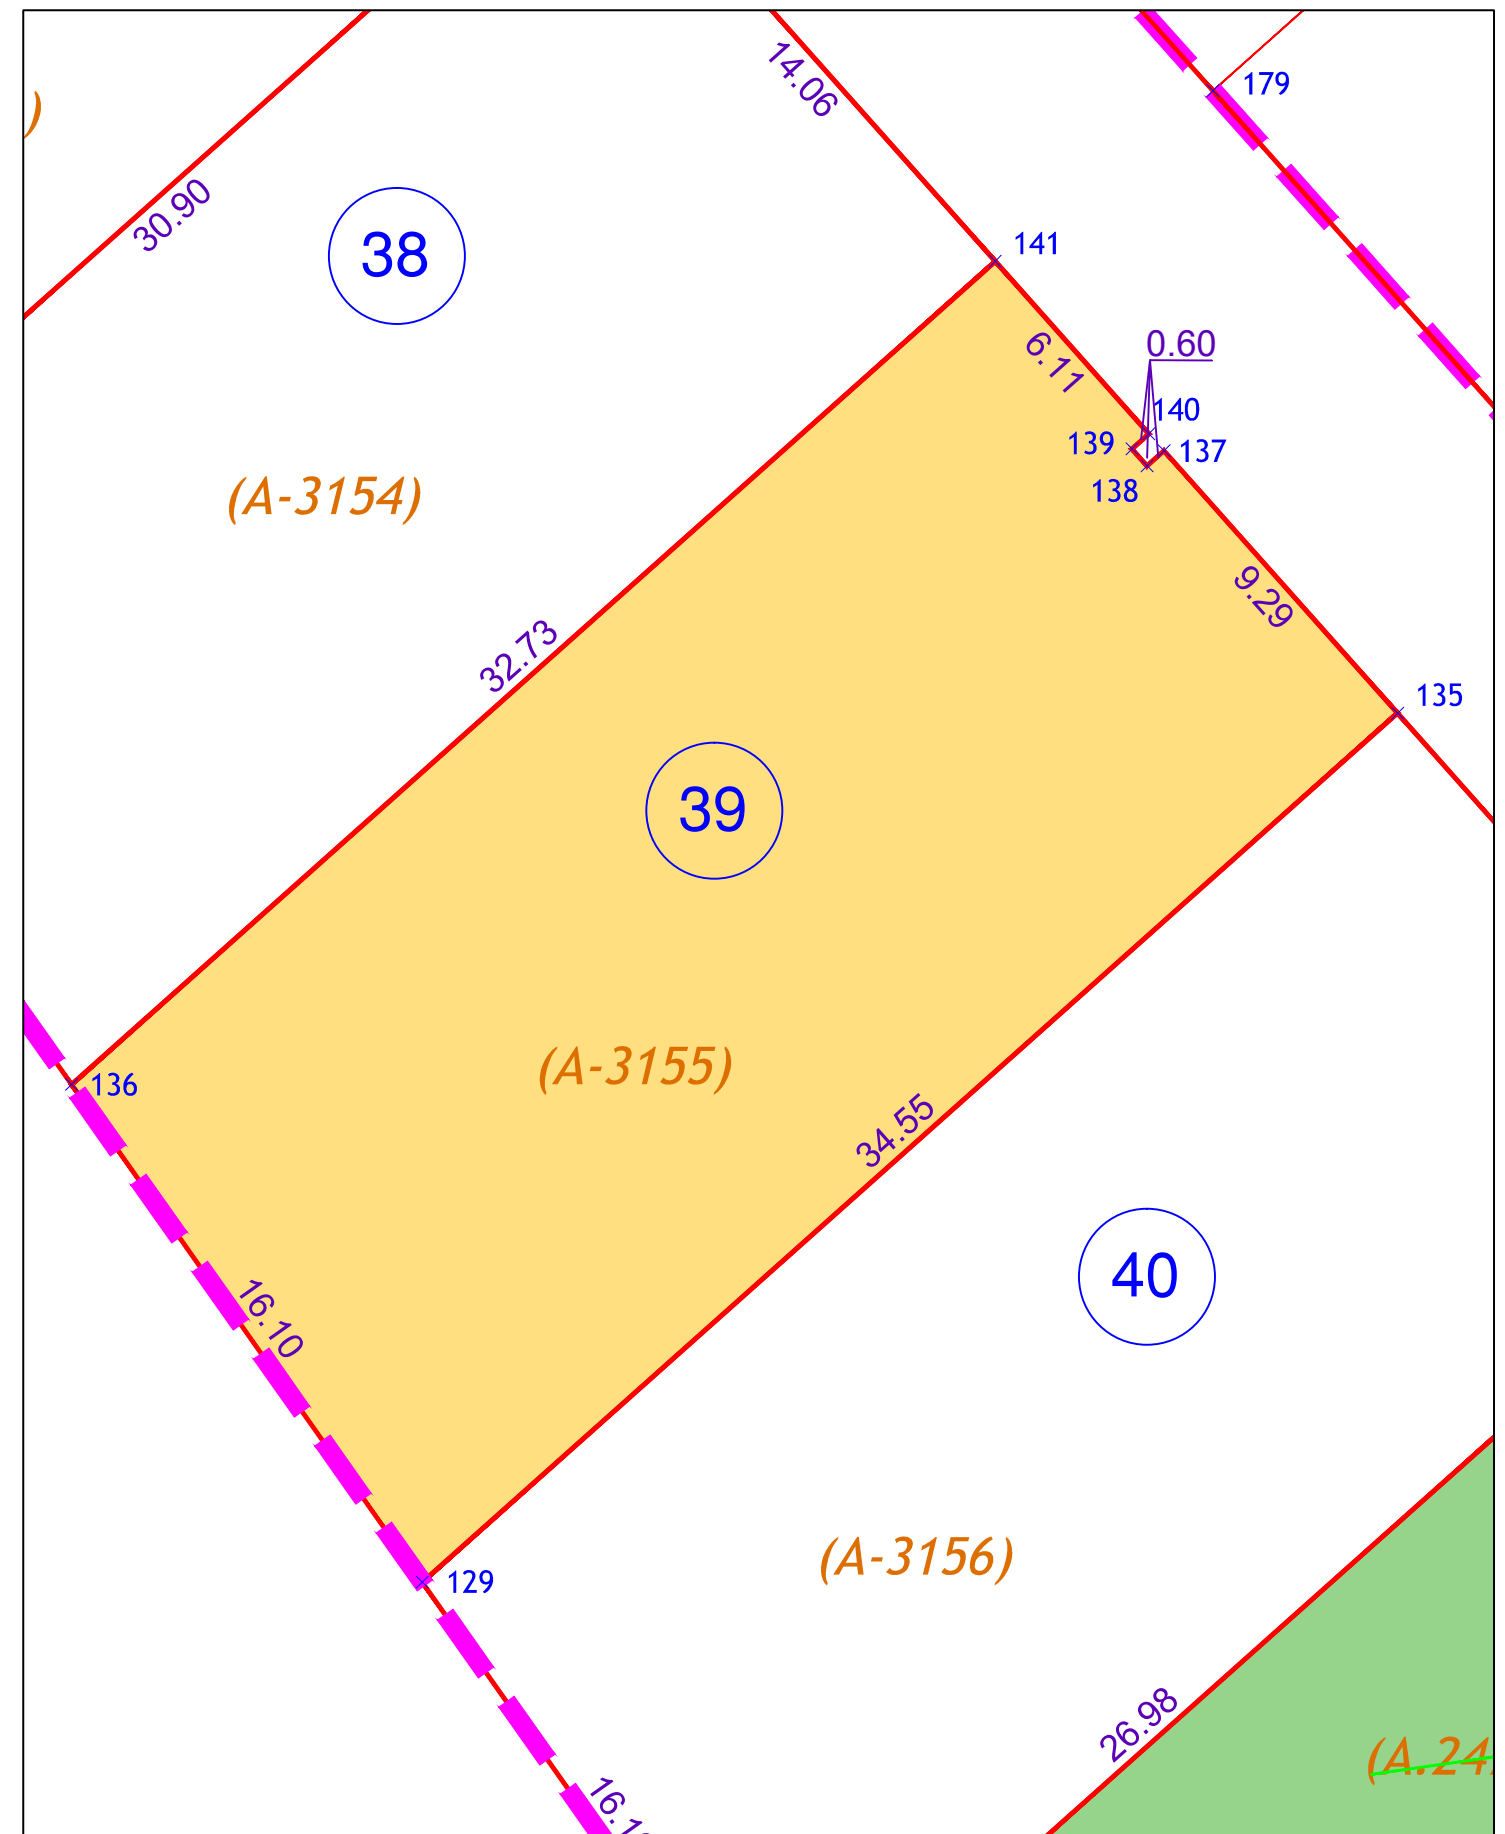

| | | |
|--|---|---|
| <p>GéoSudOuest SELAS de Géomètres-Experts www.geo-sud-ouest.fr</p> | <p>Géomètre Expert : Thomas BARDIN (N°OGE : 06132)</p> <p>Narbonne le 30/11/2023</p> | <p>Dossier : NA21021</p> <p>Echelle 1/200</p> |
| | <p>Siège Social : ZAC du Causse - 81100 CASTRES - 05 63 59 17 60 - castres@geo-sud-ouest.fr</p> | |
| <p>28 Avenue Colonel Teyssier 81000 ALBI Tel : 05 63 54 09 54 albi@geo-sud-ouest.fr</p> | <p>2 Rue Bertaläi 81200 MAZAMET Tel : 05 63 61 38 36 mazamet@geo-sud-ouest.fr</p> | <p>Rue Salvador Allende - Bât. H2 31320 CASTANET TOLOSAN Tel : 05 61 81 38 70 toulouse@geo-sud-ouest.fr</p> |
| <p>Ctre. d'Affaires St. Crescent 11100 NARBONNE Tel : 04 68 32 17 91 narbonne@geo-sud-ouest.fr</p> | <p>4 Rue Jacqueline Maillan 11200 LEZIGNAN CORBIERES Tel : 04 68 27 16 15 lezignan@geo-sud-ouest.fr</p> | |