

**Commune de GINESTAS (11)**

Lieu-dit : Garrigue du Bois

**Lotissement "La Garrigue du Bois 2"**

**Plan de Commercialisation**

**LEGENDE :**


--- PERIMETRE DU LOTISSEMENT (Superficie : 14 888 m<sup>2</sup>)  
--- DECOUPAGE PARCELLAIRE  
--- Application figurative du plan cadastral  
 (limites de propriété non définies juridiquement)



STATIONNEMENT PRIVATIF OUVERT SUR VOIE



PARKING VISITEUR

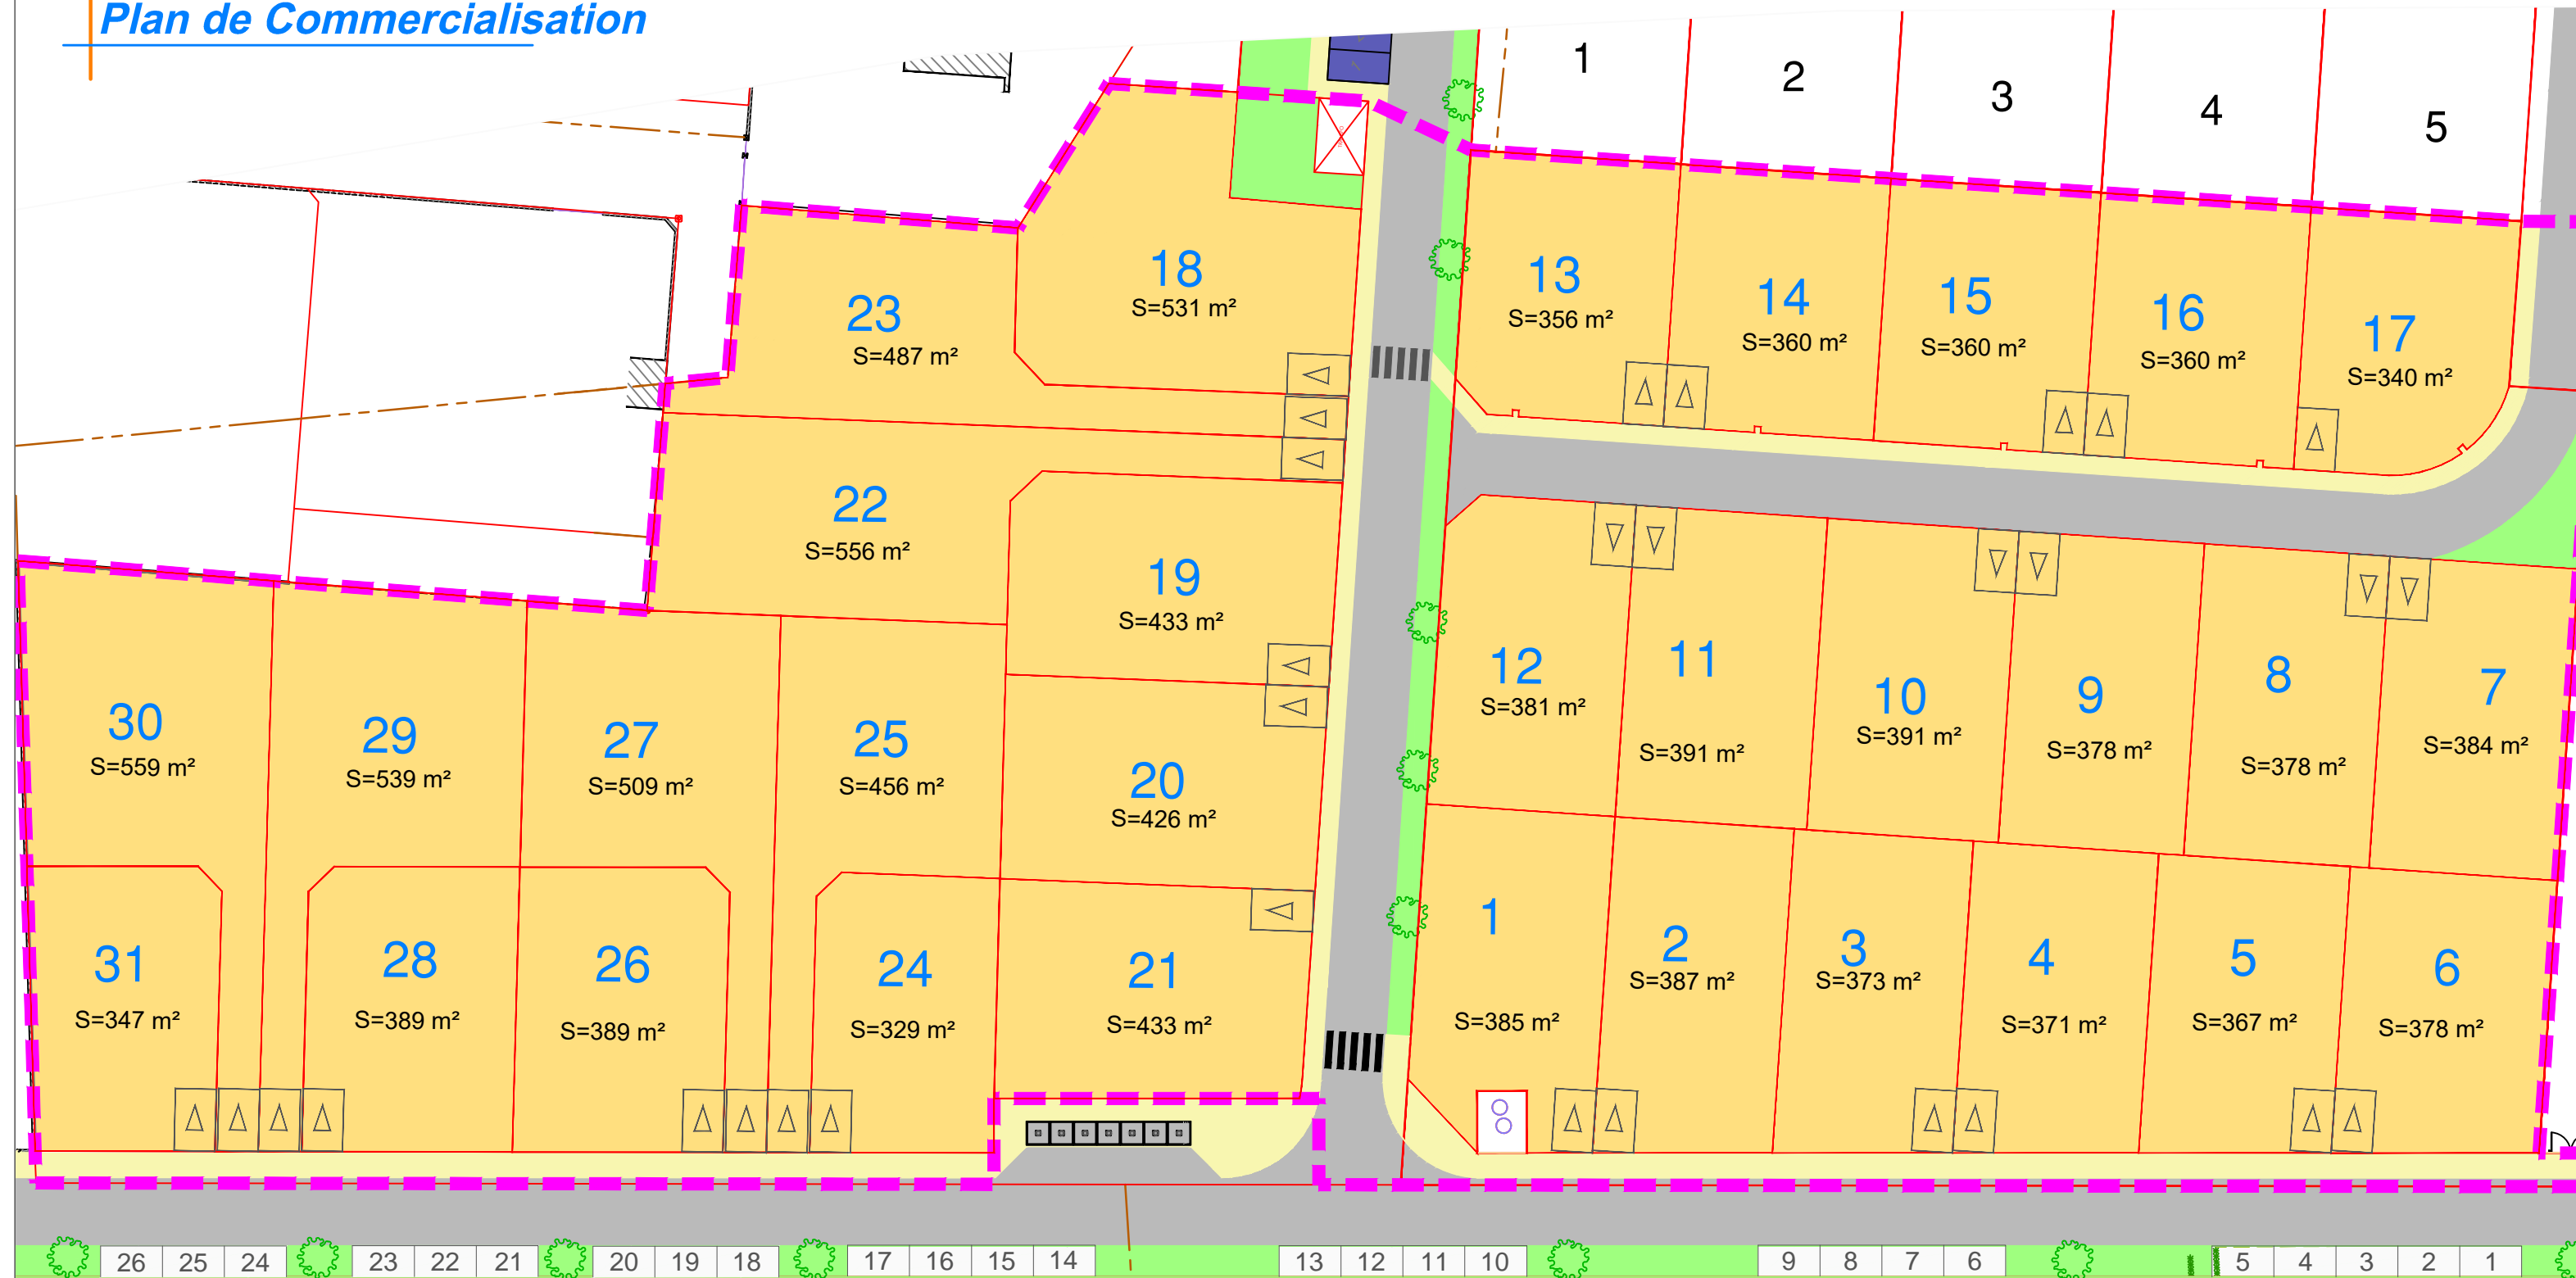

<p><b>GéoSudOuest</b> SELAS de Géomètres-Experts www.geo-sud-ouest.fr</p>	<p>Géomètre Expert : <b>Thomas BARDIN (N°OGE : 06132)</b></p> <p>Narbonne le 12/04/2023</p>	<p>Dossier : NA20150</p> <p>Echelle 1/500</p>		
	<p>Siège Social : ZAC du Causse - 81100 CASTRES - 05 63 59 17 60 - castres@geo-sud-ouest.fr</p>			
<p>28 Avenue Colonel Teyssier 81000 ALBI Tel : 05 63 54 09 54 albi@geo-sud-ouest.fr</p>	<p>2 Rue Bertalaï 81200 MAZAMET Tel : 05 63 61 38 36 mazamet@geo-sud-ouest.fr</p>	<p>Rue Salvador Allende - Bât. H2 31320 CASTANET TOLOSAN Tel : 05 61 81 38 70 toulouse@geo-sud-ouest.fr</p>	<p>Ctre. d'Affaires St. Crescent 11100 NARBONNE Tel : 04 68 32 17 91 narbonne@geo-sud-ouest.fr</p>	<p>4 Rue Jacqueline Maillan 11200 LEZIGNAN CORBIERES Tel : 04 68 27 16 15 lezignan@geo-sud-ouest.fr</p>

Les superficies sont indicatives avant bornage définitif.

