

Commune de GINESTAS (11)

Lieu-dit : Garrigue du Bois


Lotissement " La Garrigue du Bois 2 "

Plan de Vente


LOT 19



La limite du lot après bornage est formée par les lignes reliant les points :
45-46-47-26-27-44-45

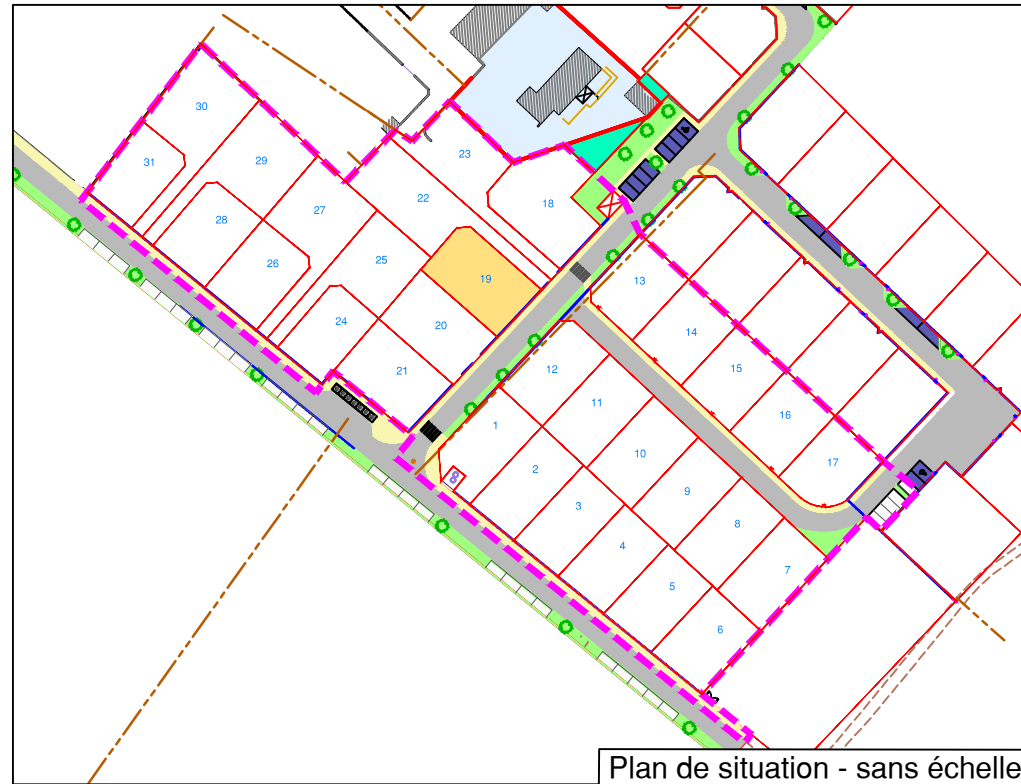

SUPERFICIE	CADASTRE	
	Section	N°
433m ²	AK	278

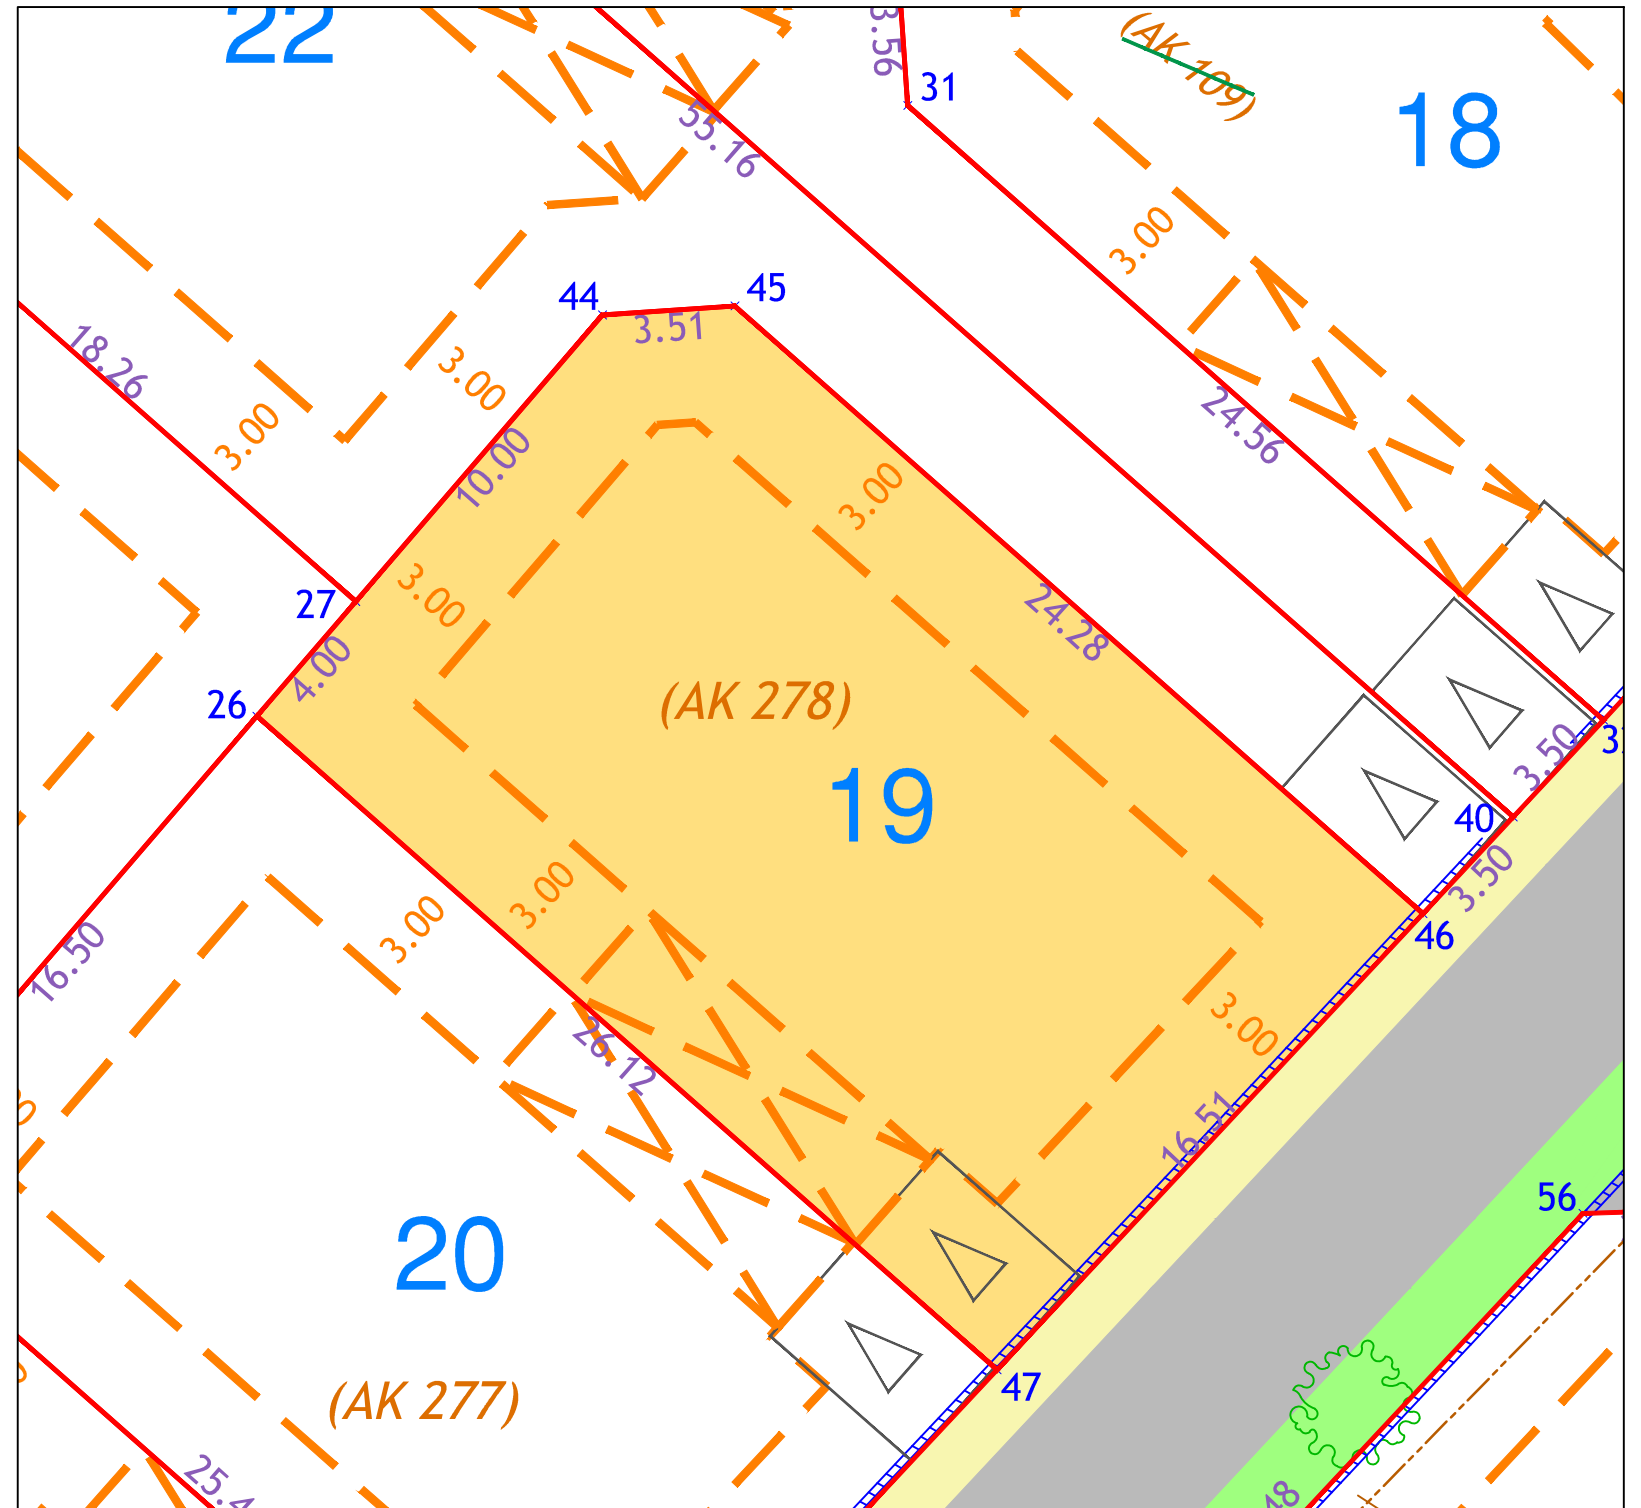

LEGENDE

- Accès et stationnement privatif non clos
- Parking visiteur
- Numéro du lot
- Plage constructible maximale en R+1
- Plage constructible maximale en R+0
- Application figurative du plan cadastral
- Limite de lot

<p>GéoSudOuest SELAS de Géomètres-Experts www.geo-sud-ouest.fr</p>	<p>Géomètre Expert : Thomas BARDIN (N°OGE : 06132)</p>	<p>Dossier : NA20150</p>		
	<p>Narbonne le 04/12/2023</p>	<p>Echelle : 1/200</p>		
	<p>Siège Social : ZAC du Causse - 81100 CASTRES - 05 63 59 17 60 - castres@geo-sud-ouest.fr</p>			
<p>28 Avenue Colonel Teyssier 81000 ALBI Tel : 05 63 54 09 54 albi@geo-sud-ouest.fr</p>	<p>2 Rue Bertalai 81200 MAZAMET Tel : 05 63 61 38 36 mazamet@geo-sud-ouest.fr</p>	<p>Rue Salvador Allende - Bât. H2 31320 CASTANET TOLOSAN Tel : 05 61 81 38 70 toulouse@geo-sud-ouest.fr</p>	<p>Ctre. d'Affaires St. Crescent 11100 NARBONNE Tel : 04 68 32 17 91 narbonne@geo-sud-ouest.fr</p>	<p>4 Rue Jacqueline Maillan 11200 LEZIGNAN CORBIERES Tel : 04 68 27 16 15 lezignan@geo-sud-ouest.fr</p>