

Commune de GINESTAS (11)

Lieu-dit : Garrigue du Bois


Lotissement " La Garrigue du Bois 2 "

Plan de Vente

LOT 31


LOUXOR
FONCIER

La limite du lot après bornage est formée par les lignes reliant les points :
2-3-4-5-1-2

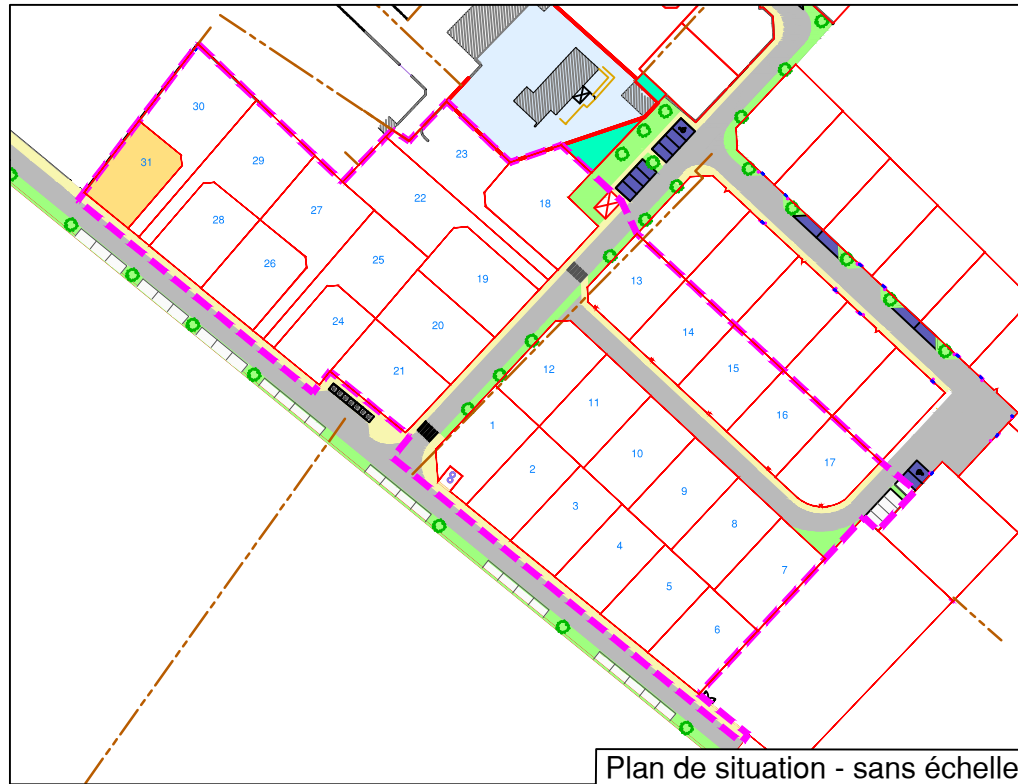

Plan de situation - sans échelle

SUPERFICIE	CADASTRE	
	Section	N°
347m ²	AK	268

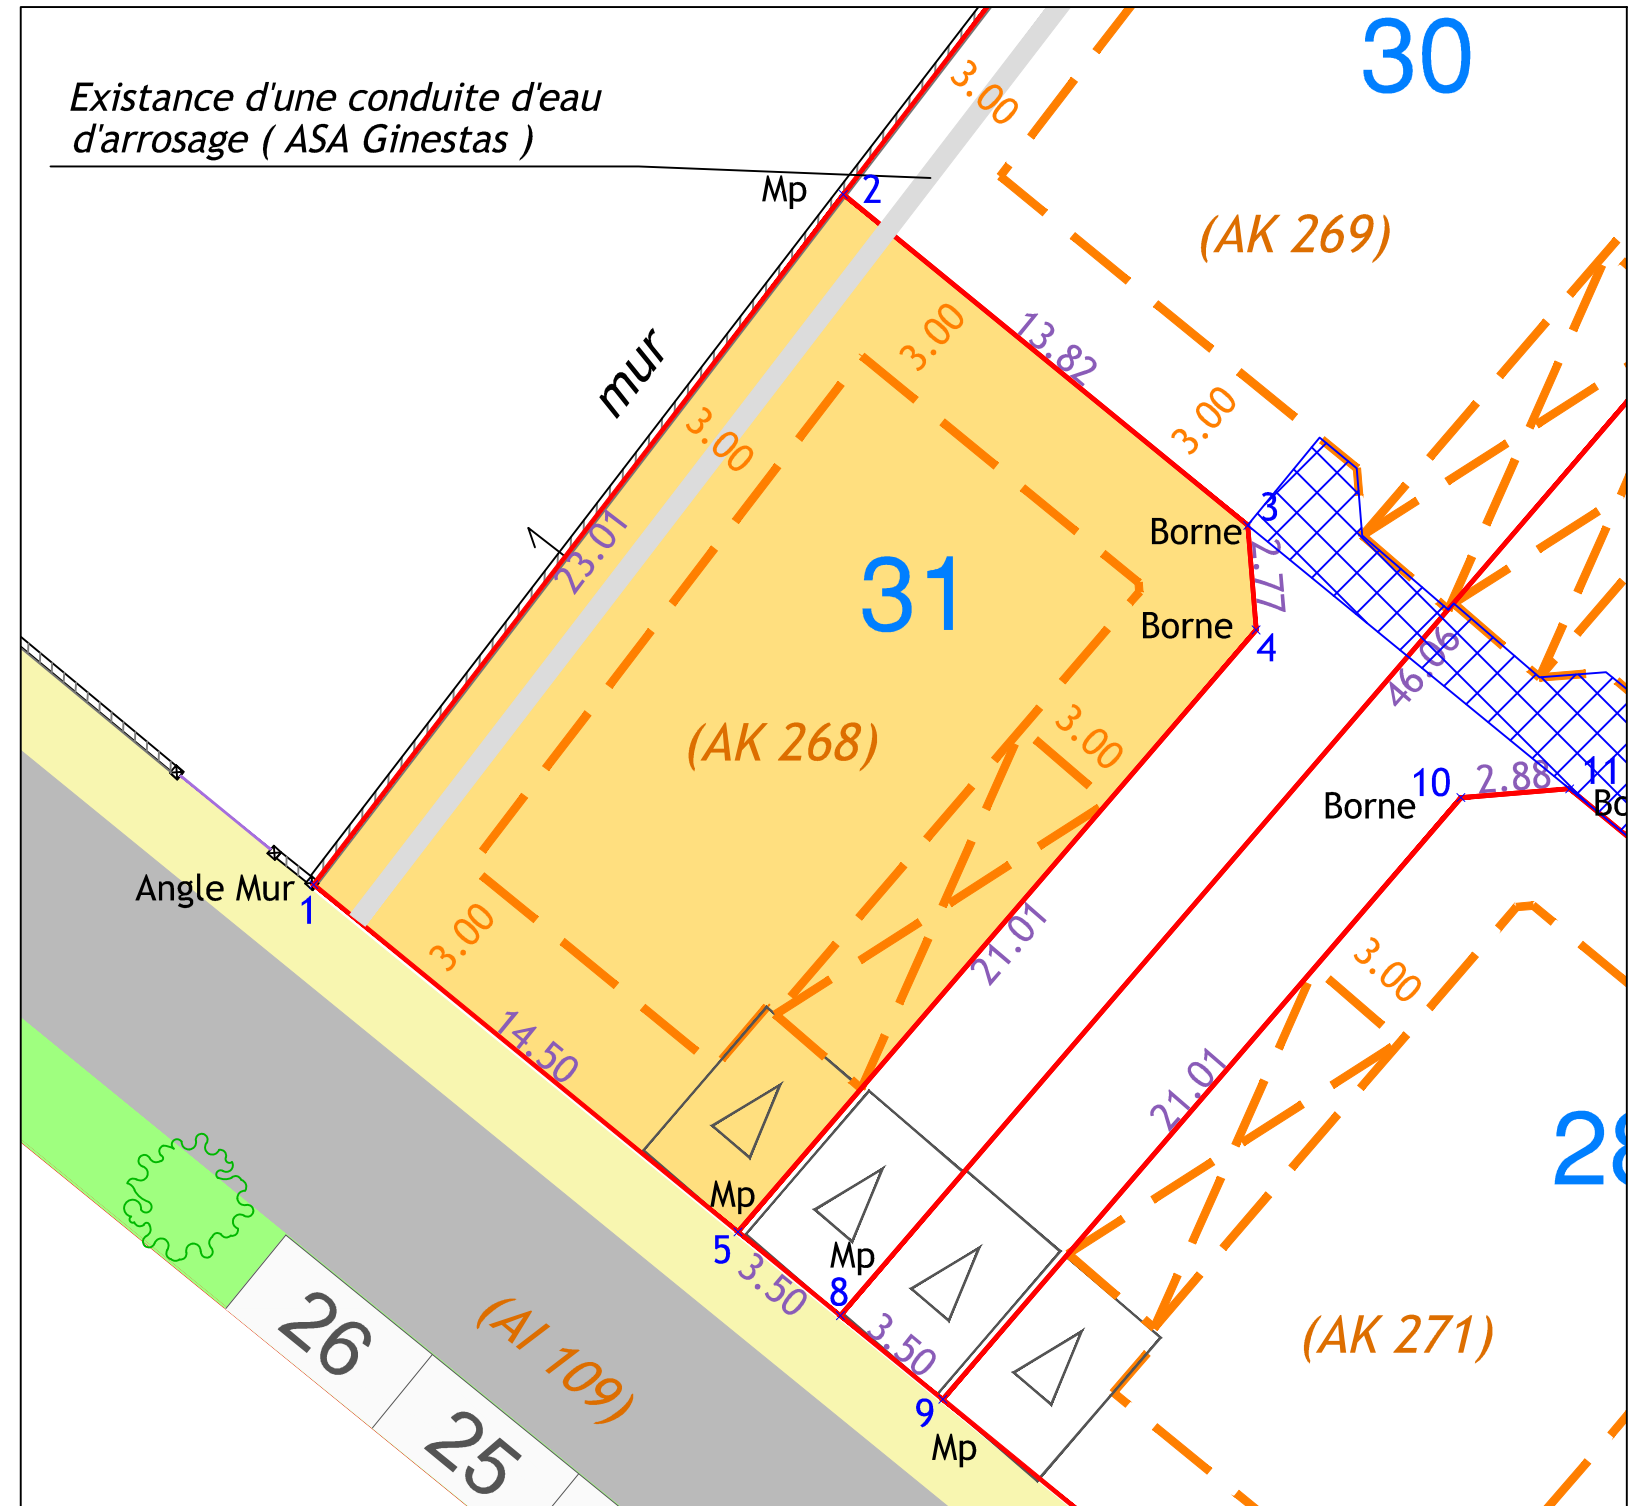

LEGENDE

- Accès et stationnement privatif non clos
- Parking visiteur
- Numéro du lot
- Plage constructible maximale en R+1
- Plage constructible maximale en R+0
- Application figurative du plan cadastral
- Limite de lot
- Servitude de passage d'eau usée

GéoSudOuest
SELAS de Géomètres-Experts
www.geo-sud-ouest.fr

Géomètre Expert : **Thomas BARDIN** (N°OGE : 06132)

Dossier : NA20150

Narbonne le 25/01/2024 - Maj le 24/09/2024

Echelle : 1/200

Siège Social : ZAC du Causse - 81100 CASTRES - 05 63 59 17 60 - castres@geo-sud-ouest.fr

28 Avenue Colonel Teyssier
81000 ALBI
Tel : 05 63 54 09 54
albi@geo-sud-ouest.fr

2 Rue Bertalai
81200 MAZAMET
Tel : 05 63 61 38 36
mazamet@geo-sud-ouest.fr

Rue Salvador Allende - Bât. H2
31320 CASTANET TOLOSAN
Tel : 05 61 81 38 70
toulouse@geo-sud-ouest.fr

Ctre. d'Affaires St. Crescent
11100 NARBONNE
Tel : 04 68 32 17 91
narbonne@geo-sud-ouest.fr

4 Rue Jacqueline Maillan
11200 LEZIGNAN CORBIERES
Tel : 04 68 27 16 15
lezignan@geo-sud-ouest.fr