

Commune de PORTEL DES CORBIERES ( 11 )

Lieu-dit : LA CAPELLO

Lotissement " LA CAPELLE "

Plan de Vente

LOT 15  
Provisoire

SUPERFICIE	CADASTRE	
	Section	N°
... m <sup>2</sup>	..	...

Superficie totale du lot 15 = ... m<sup>2</sup>


Plan de situation - sans échelle



LEGENDE

- Accès et stationnement privatif non clos
- Parking visiteur
- Numéro du lot
- Plage constructible maximale en R+1
- Application figurative du plan cadastral
- Limite de lot
- Limite Zonage R13

La limite du lot après bornage est formée par les lignes reliant les points :

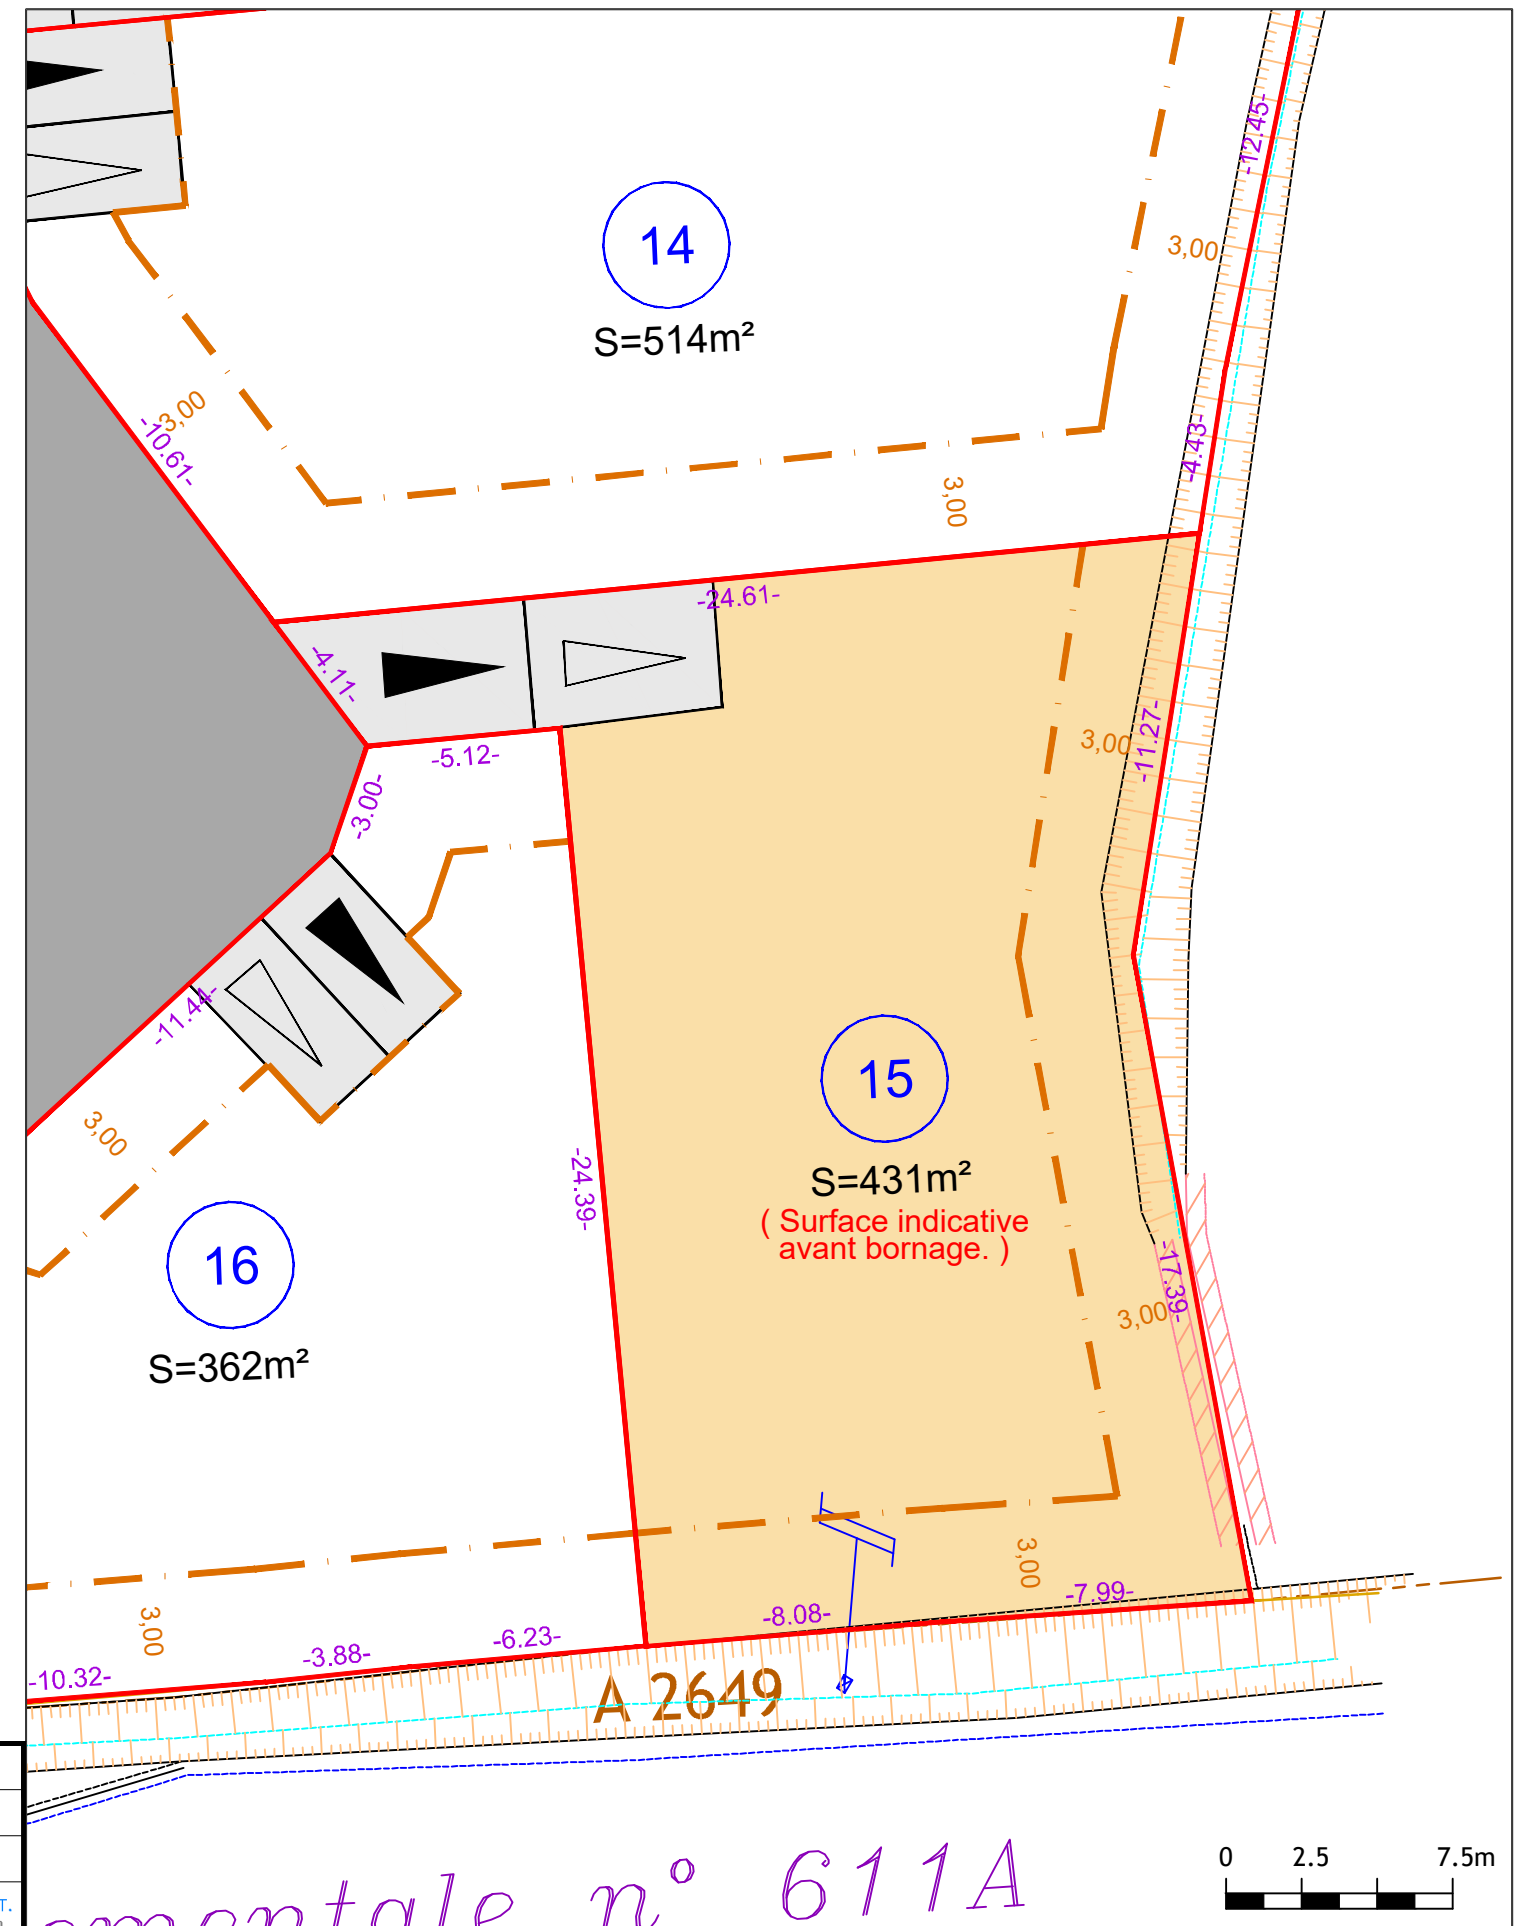

Route départementale n° 611A