

Commune de PORTEL DES CORBIERES ( 11 )

Lieu-dit : LA CAPELLO



Lotissement " LA CAPELLE "

Plan de Vente

LOT 21  
Provisoire

SUPERFICIE	CADASTRE	
	Section	N°
... m <sup>2</sup>	...	...

Superficie totale du lot 21 = ... m<sup>2</sup>


Plan de situation - sans échelle



LEGENDE

- Accès et stationnement privatif non clos
- Parking visiteur
- Numéro du lot
- Plage constructible maximale en R+1
- Application figurative du plan cadastral
- Limite de lot
- Limite Zonage RI3

La limite du lot après bornage est formée par les lignes reliant les points :

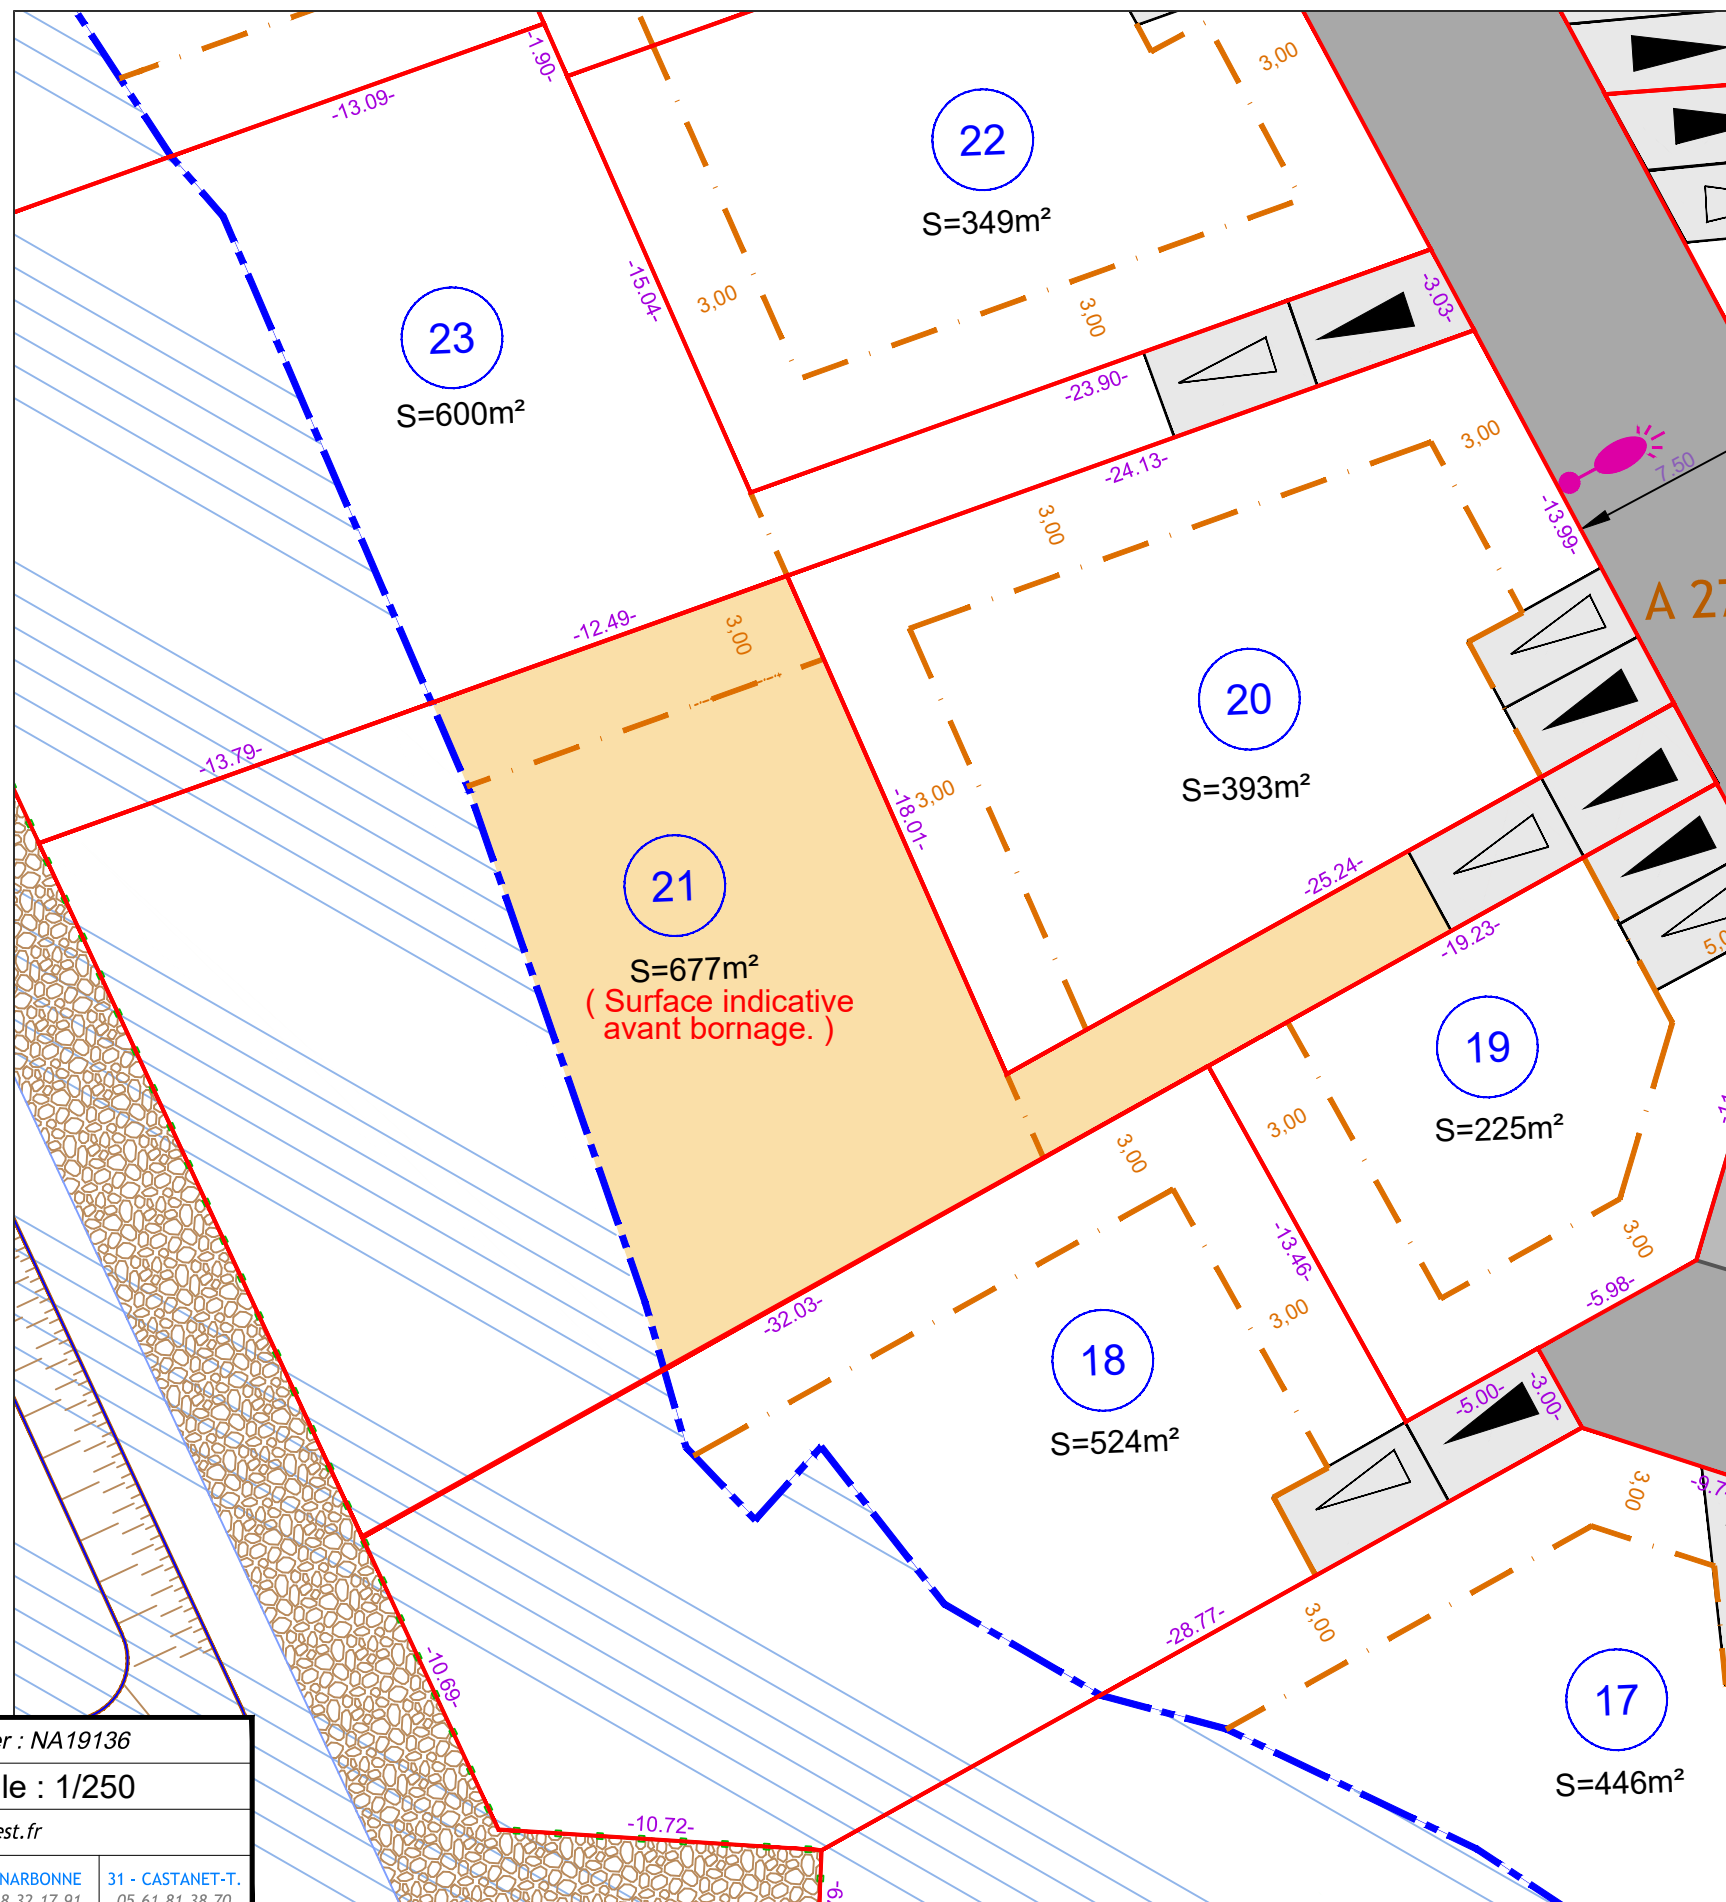

Géomètre Expert : Thomas BARDIN (N°OGE 06132)

Narbonne, le 13/05/2024

Centre d'Affaires Saint Crescent - 11100 NARBONNE - 04.68.32.17.91 - narbonne@geo-sud-ouest.fr

Dossier : NA19136

Échelle : 1/250

81 - ALBI 05.63.54.09.54	81 - CASTRES 05.63.59.17.60	81 - GRAULHET 05.63.34.56.84	81 - LAVAUUR 05.63.58.03.75	81 - MAZAMET 05.63.61.38.36	81 - RABASTENS 05.63.67.47.86	11 - CARCASSONNE 04.49.01.40.91	11 - LÉZIGNAN-C. 04.68.27.16.15	11 - NARBONNE 04.68.32.17.91	31 - CASTANET-T. 05.61.81.38.70
-----------------------------	--------------------------------	---------------------------------	--------------------------------	--------------------------------	----------------------------------	------------------------------------	------------------------------------	---------------------------------	------------------------------------