**Commune de FERRALS DES CORBIERES ( 11 )**

*Lieu-dit : L'ILLE*

***Lotissement "Les Jardins de l'Alaric"***

# *Plan de vente*

## *Lot 32*

*Sans échelle*

| SUPERFICIE | CADASTRE | |
|---|---|---|
| | Section | N° |
| 423 m² | A | 3141 |

*La limite des lots après bornage est formée par les lignes reliant les points:*
*107-111-110-109-108-107*

0 2 6m

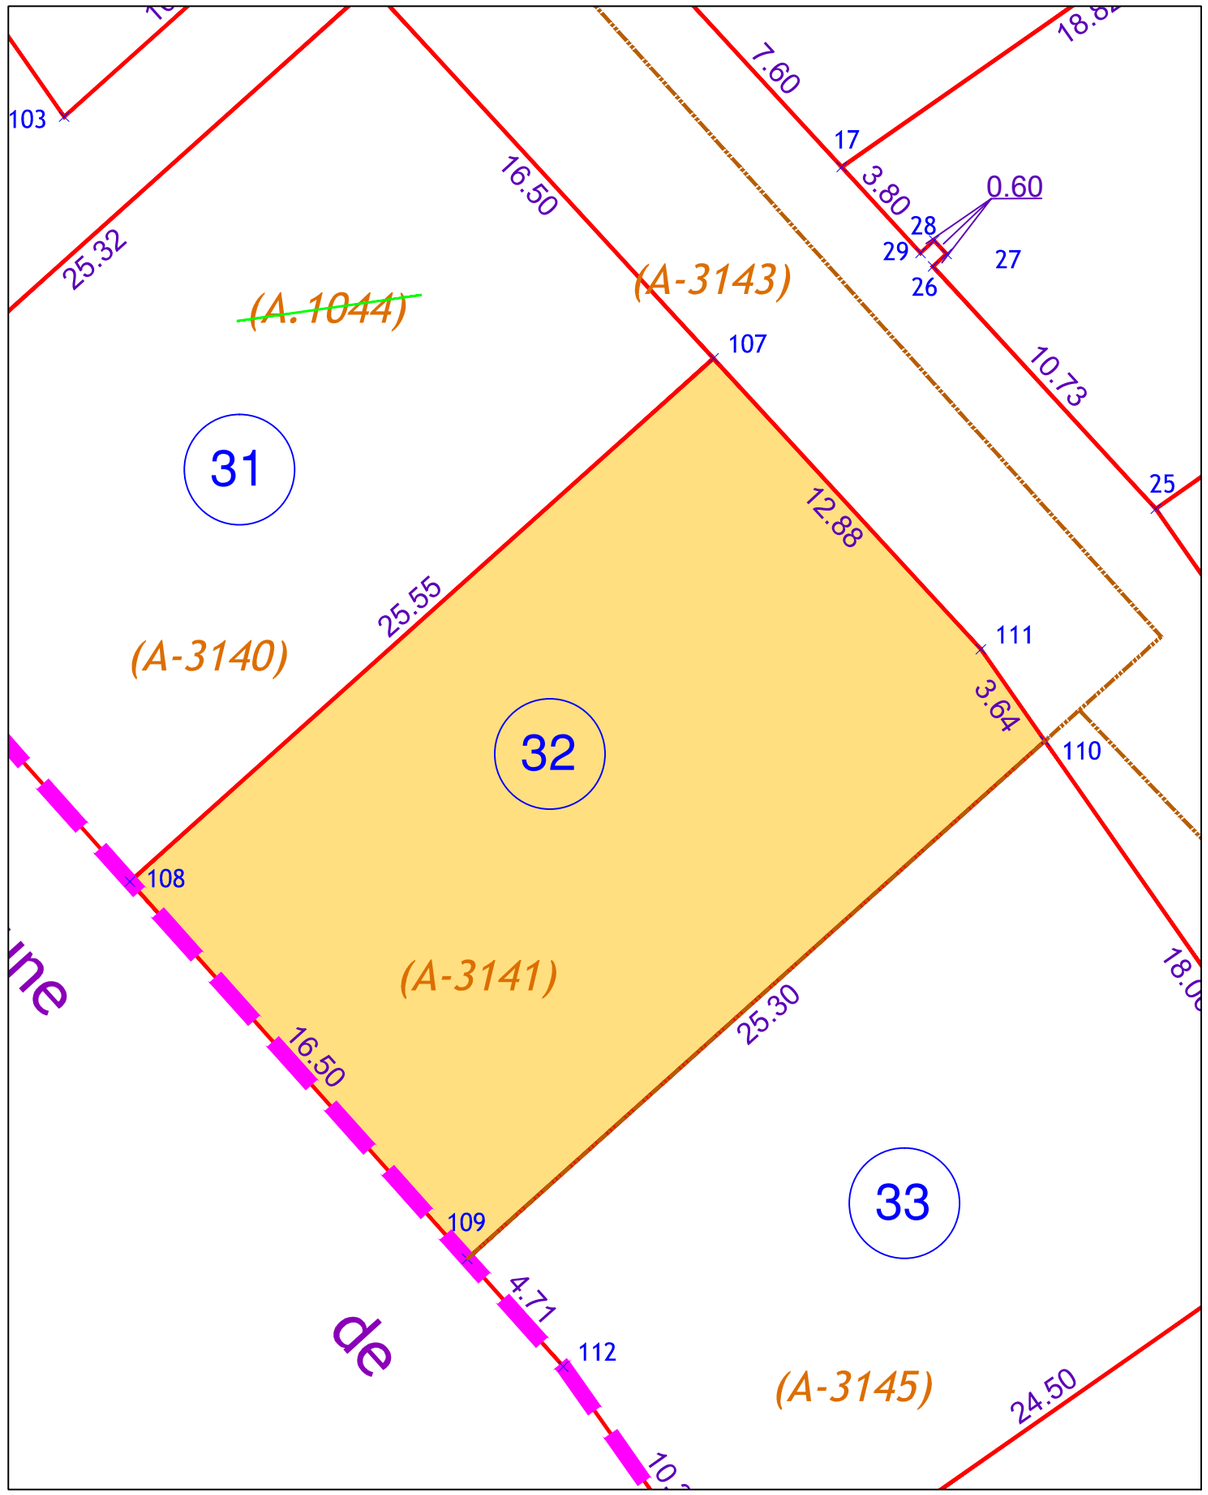


LEGENDE

- Périmètre de l'opération - Superficie : 22 018m²
- Application figurative du plan cadastral (limites de propriétés non définies juridiquement)
- Limite des lots
- (1) Numéro du lot


GéoSudOuest
SELAS de Géomètres-Experts
www.geo-sud-ouest.fr

*Géomètre Expert : Thomas BARDIN (N°OGE : 06132)* — *Dossier : NA21021*

Narbonne le 30/11/2023 — Echelle 1/200

Siège Social : ZAC du Causse - 81100 CASTRES - 05 63 59 17 60 - castres@geo-sud-ouest.fr

| | | | | |
|---|---|---|---|---|
| 28 Avenue Colonel Teyssier<br>81000 ALBI<br>*Tel : 05 63 54 09 54*<br>*albi@geo-sud-ouest.fr* | 2 Rue Bertalaï<br>81200 MAZAMET<br>*Tel : 05 63 61 38 36*<br>*mazamet@geo-sud-ouest.fr* | Rue Salvador Allende - Bât. H2<br>31320 CASTANET TOLOSAN<br>*Tel : 05 61 81 38 70*<br>*toulouse@geo-sud-ouest.fr* | Ctre. d'Affaires St. Crescent<br>11100 NARBONNE<br>*Tel : 04 68 32 17 91*<br>*narbonne@geo-sud-ouest.fr* | 4 Rue Jacqueline Maillan<br>11200 LEZIGNAN CORBIERES<br>*Tel : 04 68 27 16 15*<br>*lezignan@geo-sud-ouest.fr* |