Commune de FERRALS DES CORBIERES (11)

Lieu-dit : L'ILLE

Lotissement "Les Jardins de l'Alaric"

Plan de vente

Lot 9

Sans échelle

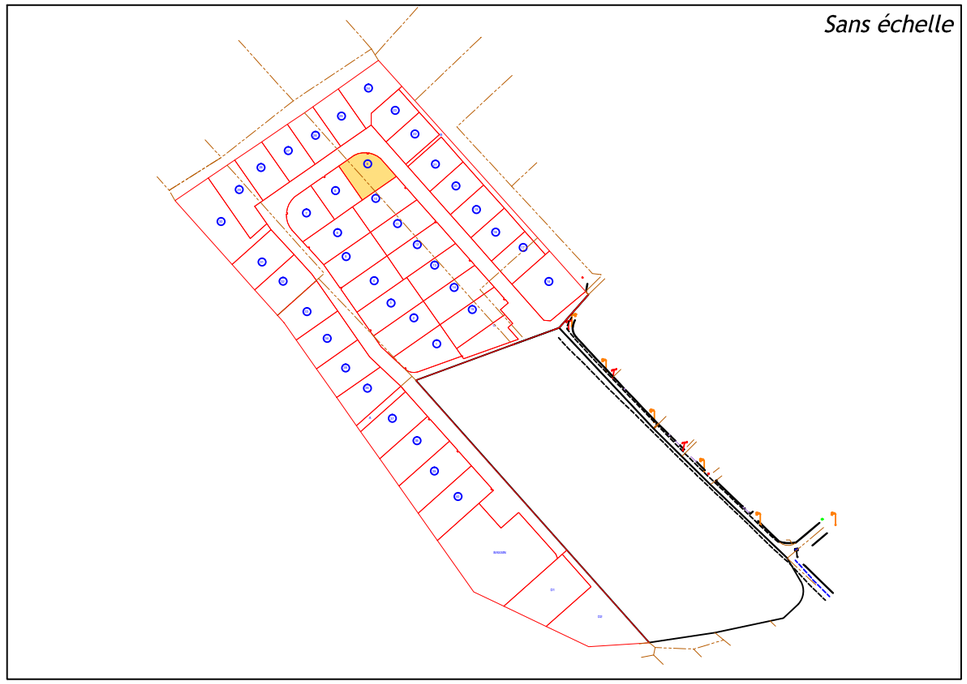

SUPERFICIE	CADASTRE	
	Section	N°
124 m²	A	3126
233 m²	A	3170

Superficie totale du lot = 357 m²

LEGENDE

- Périmètre de l'opération - Superficie : 22 018m²
- Application figurative du plan cadastral (limites de propriétés non définies juridiquement)
- Limite des lots
- (1) Numéro du lot

La limite des lots après bornage est formée par les lignes reliant les points:
9-1-2-3-4-5-6-7-8-9

0 2 6m

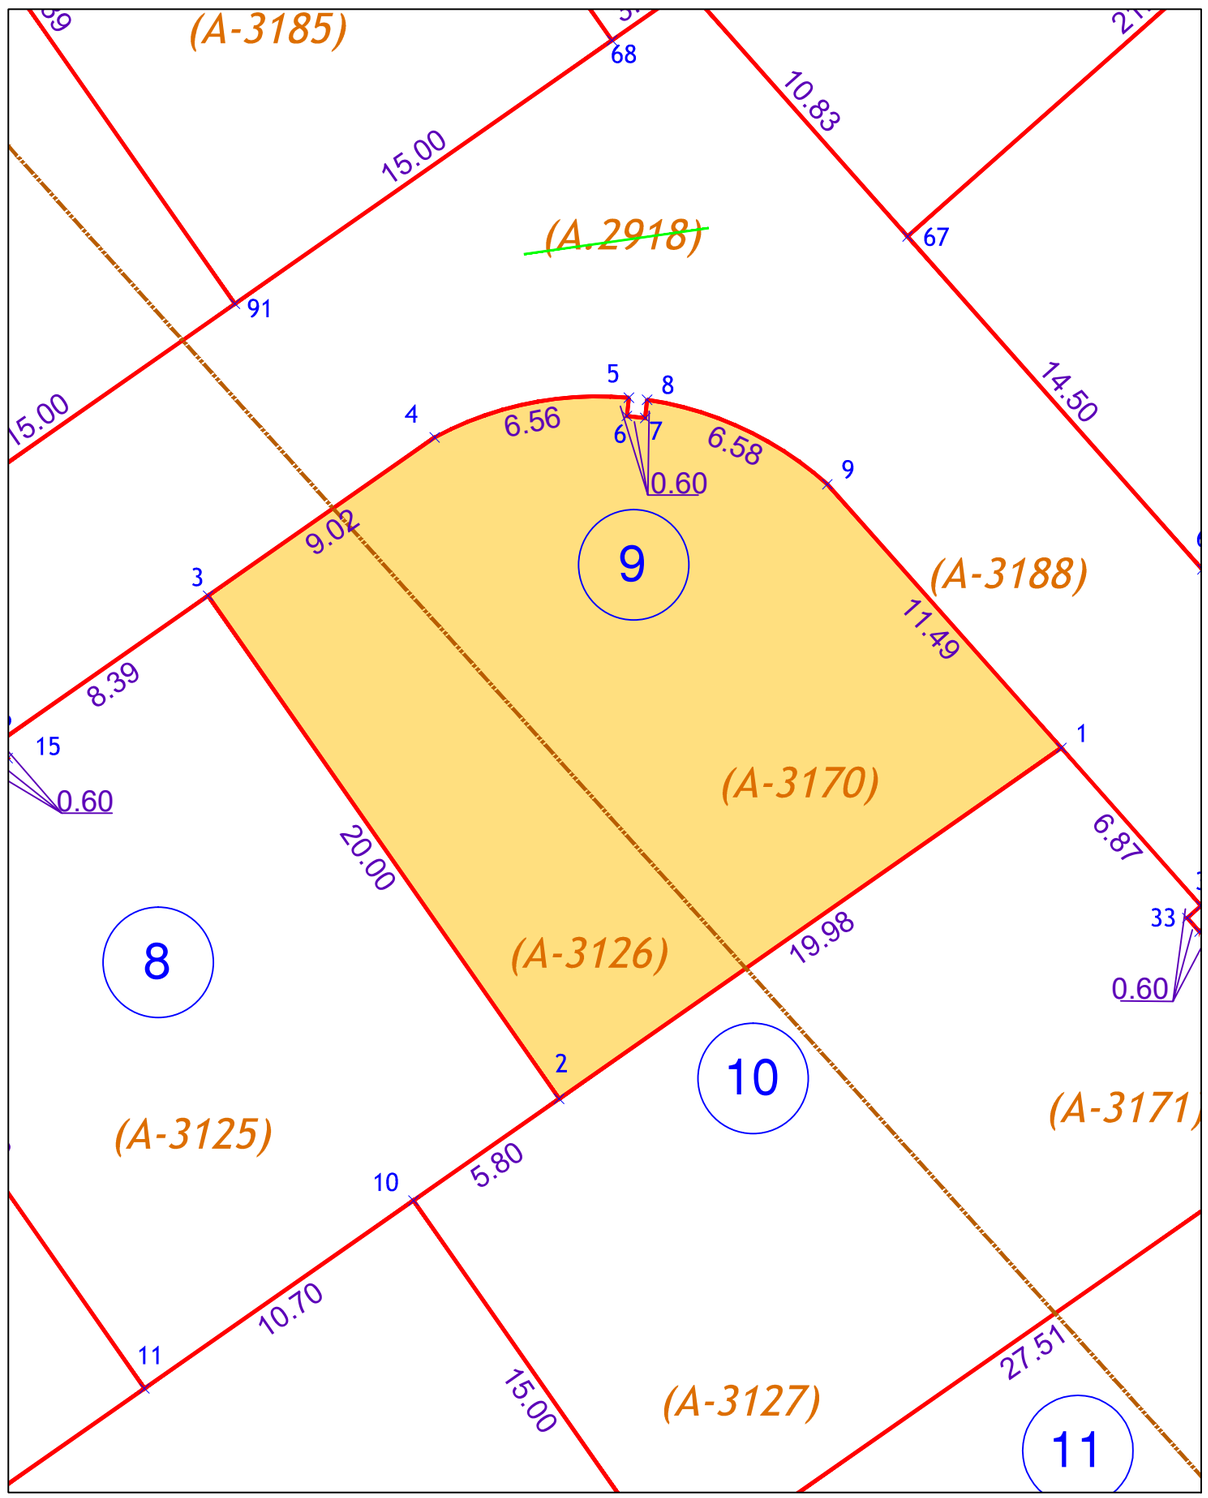

GéoSudOuest
SELAS de Géomètres-Experts
www.geo-sud-ouest.fr

Géomètre Expert : Thomas BARDIN (N°OGE : 06132) | *Dossier : NA21021*

Narbonne le 30/11/2023 | Echelle 1/200

Siège Social : ZAC du Causse - 81100 CASTRES - 05 63 59 17 60 - castres@geo-sud-ouest.fr

28 Avenue Colonel Teyssier 81000 ALBI *Tel : 05 63 54 09 54* *albi@geo-sud-ouest.fr*	2 Rue Bertalaï 81200 MAZAMET *Tel : 05 63 61 38 36* *mazamet@geo-sud-ouest.fr*	Rue Salvador Allende - Bât. H2 31320 CASTANET TOLOSAN *Tel : 05 61 81 38 70* *toulouse@geo-sud-ouest.fr*	Ctre. d'Affaires St. Crescent 11100 NARBONNE *Tel : 04 68 32 17 91* *narbonne@geo-sud-ouest.fr*	4 Rue Jacqueline Maillan 11200 LEZIGNAN CORBIERES *Tel : 04 68 27 16 15* *lezignan@geo-sud-ouest.fr*