Commune de GINESTAS (11)

Lieu-dit : Garrigue du Bois

Lotissement " La Garrigue du Bois 2 "

Plan de Vente

LOT 10

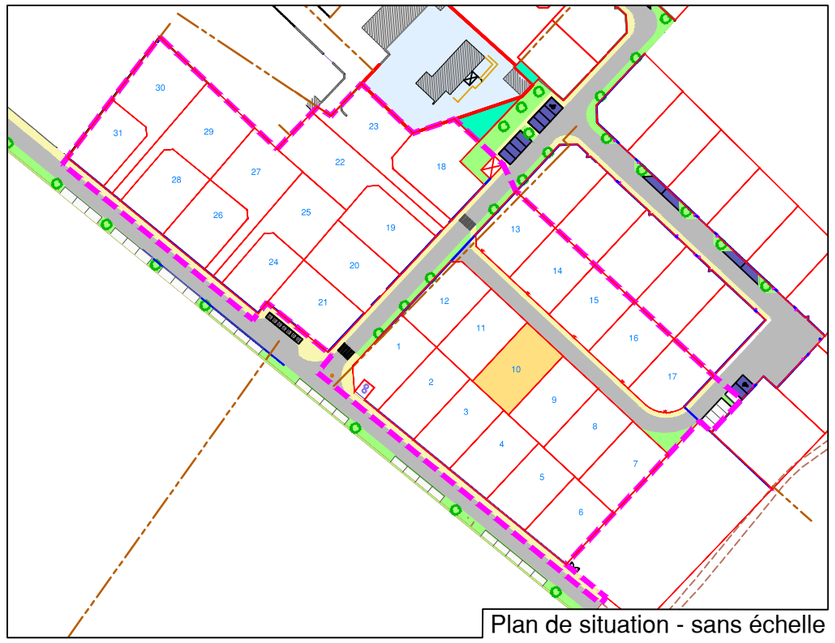

SUPERFICIE	CADASTRE	
	Section	N°
391m²	AK	292

La limite du lot après bornage est formée par les lignes reliant les points :

62-65-64-63-61-62

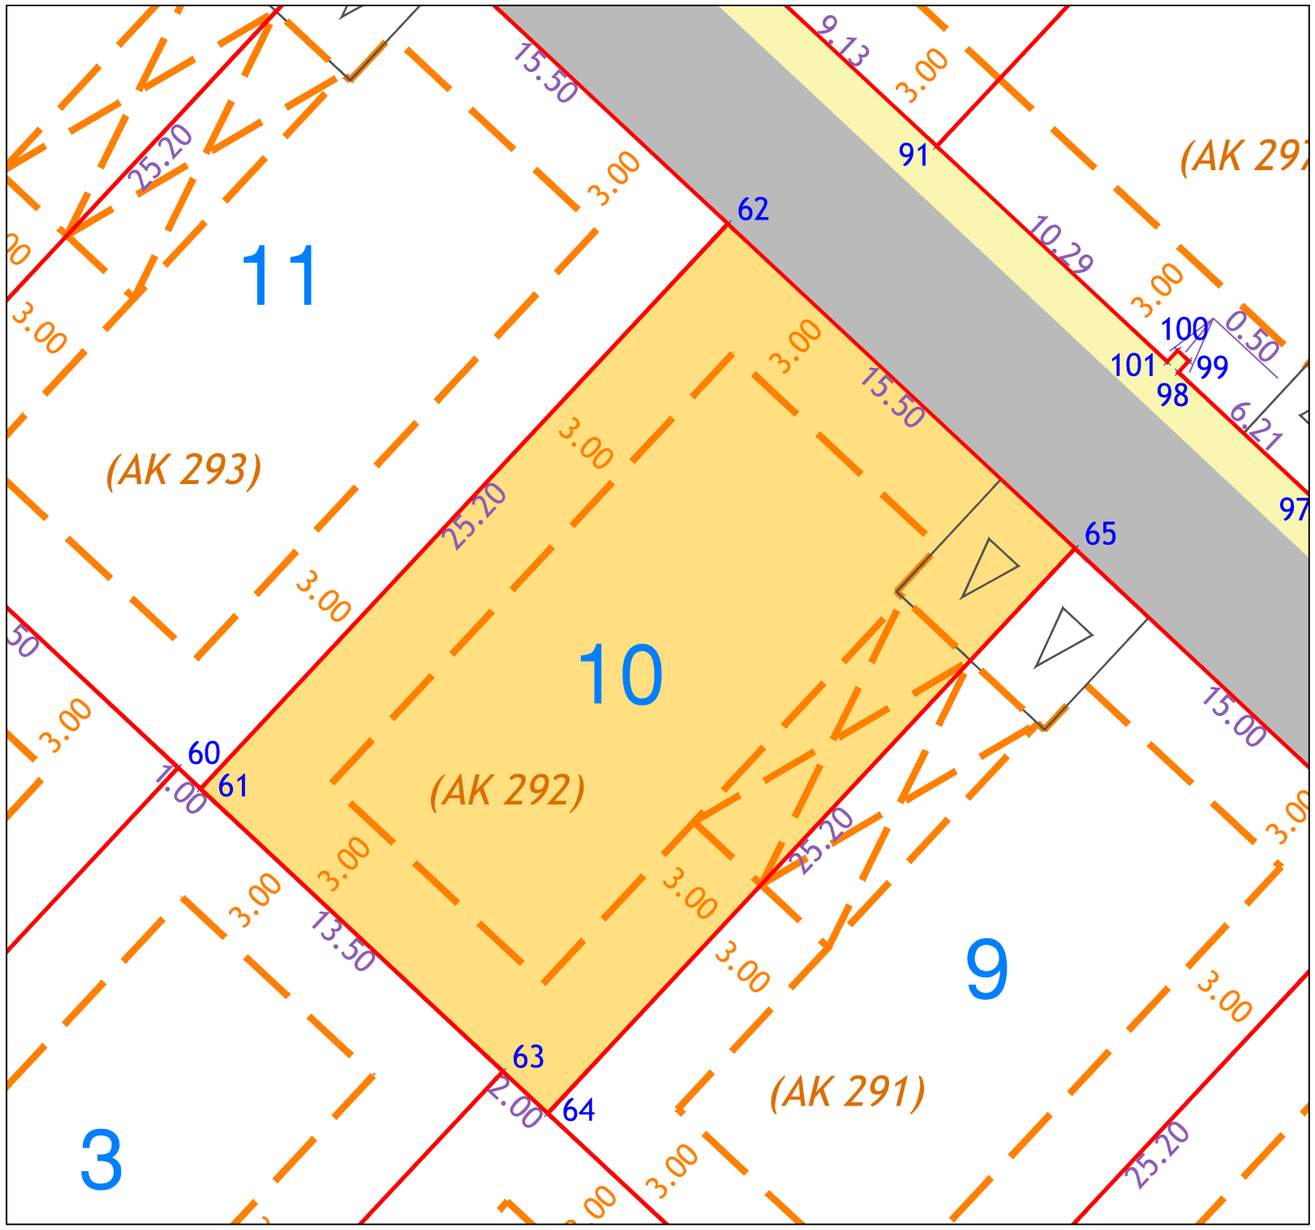

0 2 6m

LEGENDE

- Accès et stationnement privatif non clos
- Parking visiteur
- 1 Numéro du lot
- Plage constructible maximale en R+1
- Plage constructible maximale en R+0
- Application figurative du plan cadastral
- Limite de lot

GéoSudOuest
SELAS de Géomètres-Experts
www.geo-sud-ouest.fr

Géomètre Expert : Thomas BARDIN (N°OGE : 06132) — *Dossier : NA20150*

Narbonne le 04/12/2023 — *Echelle : 1/200*

Siège Social : ZAC du Causse - 81100 CASTRES - 05 63 59 17 60 - castres@geo-sud-ouest.fr

28 Avenue Colonel Teyssier 81000 ALBI *Tel : 05 63 54 09 54* *albi@geo-sud-ouest.fr*	2 Rue Bertalaï 81200 MAZAMET *Tel : 05 63 61 38 36* *mazamet@geo-sud-ouest.fr*	Rue Salvador Allende - Bât. H2 31320 CASTANET TOLOSAN *Tel : 05 61 81 38 70* *toulouse@geo-sud-ouest.fr*	Ctre. d'Affaires St. Crescent 11100 NARBONNE *Tel : 04 68 32 17 91* *narbonne@geo-sud-ouest.fr*	4 Rue Jacqueline Maillan 11200 LEZIGNAN CORBIERES *Tel : 04 68 27 16 15* *lezignan@geo-sud-ouest.fr*