**Commune de GINESTAS ( 11 )**

*Lieu-dit : Garrigue du Bois*

***Lotissement " La Garrigue du Bois 2 "***

# *Plan de Vente*

## *LOT 9*




| SUPERFICIE | CADASTRE | |
|---|---|---|
| | Section | N° |
| 378m² | AK | 291 |

*La limite du lot après bornage est formée par les lignes reliant les points :*

*65-66-67-68-64-65*

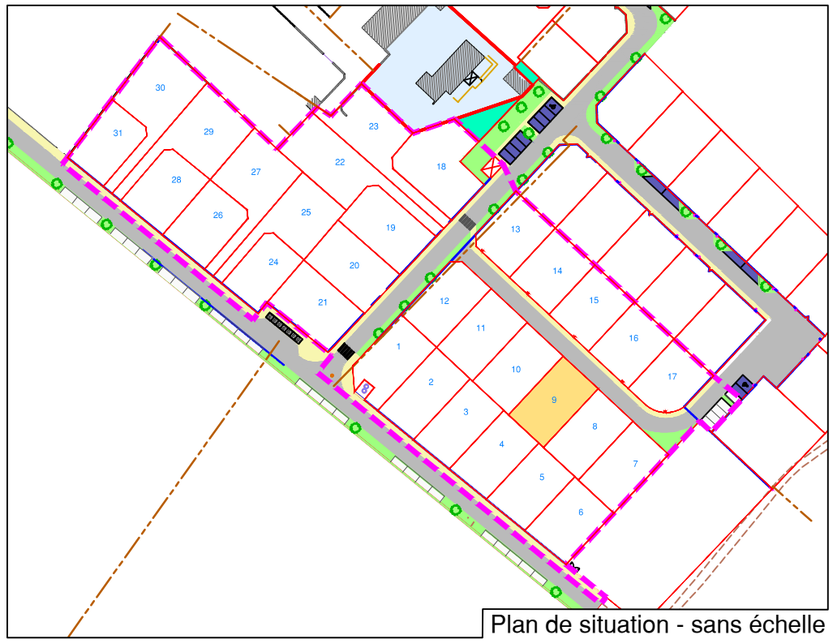


0 2 6m

*LEGENDE*

- Accès et stationnement privatif non clos
- Parking visiteur
- 1 Numéro du lot
- Plage constructible maximale en R+1
- Plage constructible maximale en R+0
- Application figurative du plan cadastral
- Limite de lot


GéoSudOuest
SELAS de Géomètres-Experts
www.geo-sud-ouest.fr

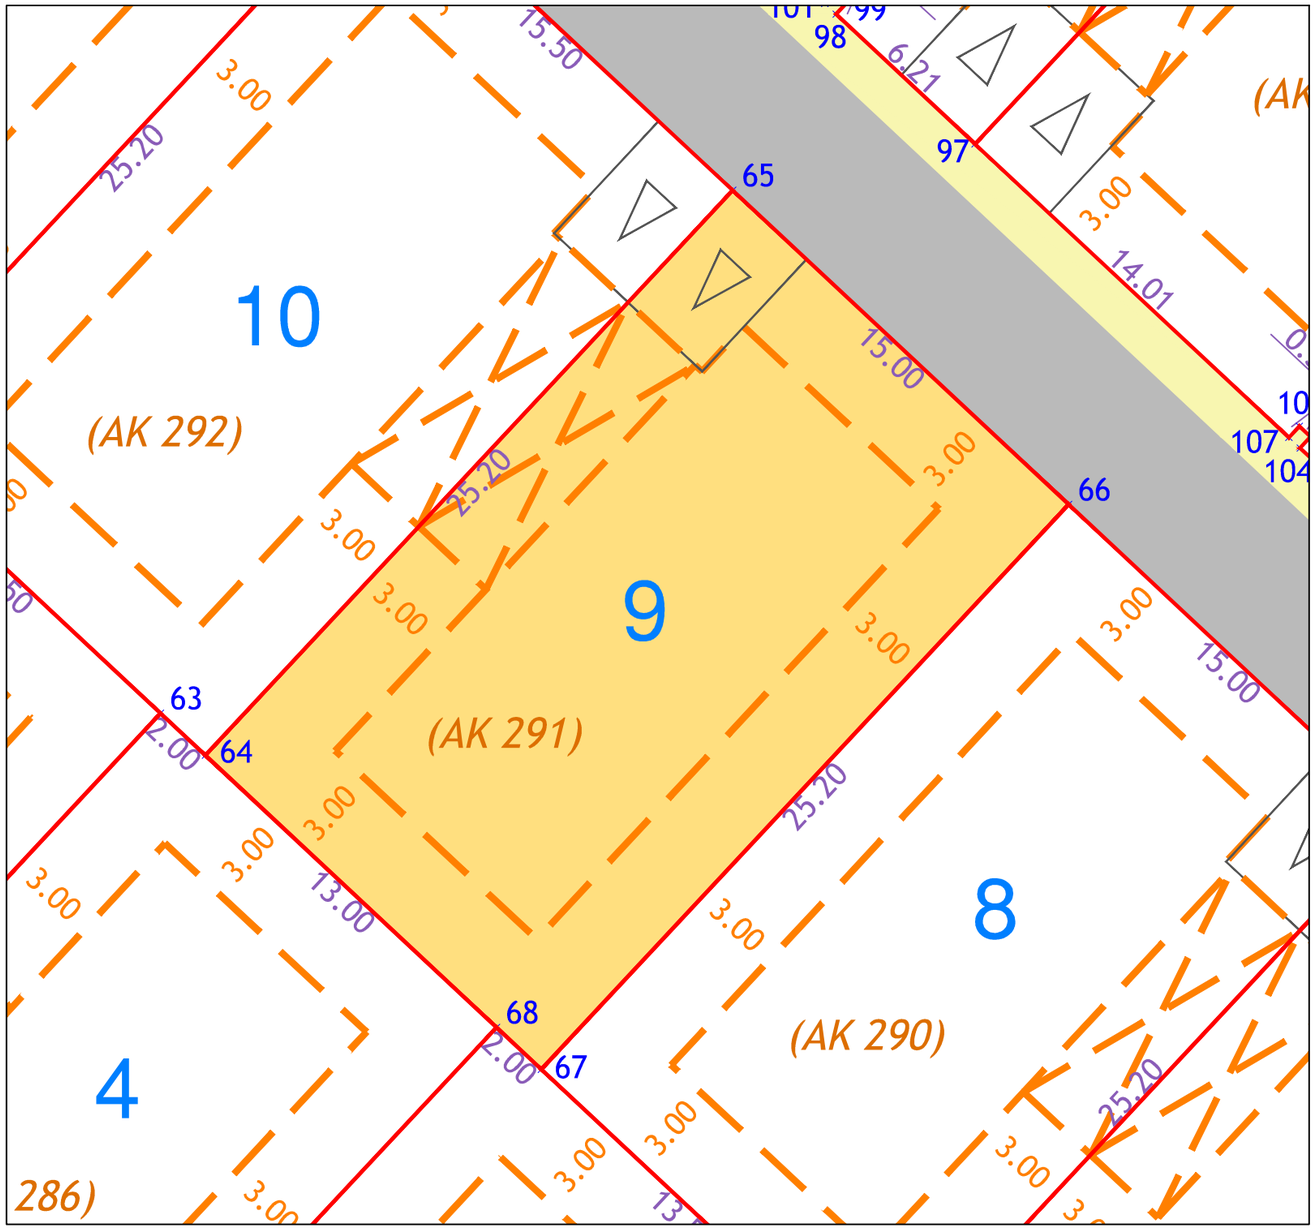*Géomètre Expert : Thomas BARDIN (N°OGE : 06132)* | *Dossier : NA20150*

Narbonne le 04/12/2023 | *Echelle : 1/200*

Siège Social : ZAC du Causse - 81100 CASTRES - 05 63 59 17 60 - castres@geo-sud-ouest.fr

| | | | | |
|---|---|---|---|---|
| 28 Avenue Colonel Teyssier<br>81000 ALBI<br>*Tel : 05 63 54 09 54*<br>*albi@geo-sud-ouest.fr* | 2 Rue Bertalaï<br>81200 MAZAMET<br>*Tel : 05 63 61 38 36*<br>*mazamet@geo-sud-ouest.fr* | Rue Salvador Allende - Bât. H2<br>31320 CASTANET TOLOSAN<br>*Tel : 05 61 81 38 70*<br>*toulouse@geo-sud-ouest.fr* | Ctre. d'Affaires St. Crescent<br>11100 NARBONNE<br>***Tel : 04 68 32 17 91***<br>***narbonne@geo-sud-ouest.fr*** | 4 Rue Jacqueline Maillan<br>11200 LEZIGNAN CORBIERES<br>*Tel : 04 68 27 16 15*<br>*lezignan@geo-sud-ouest.fr* |