Commune de GINESTAS (11)

Lieu-dit : Garrigue du Bois

Lotissement " La Garrigue du Bois 2 "

Plan de Vente

LOT 27

LOUXOR FONCIER

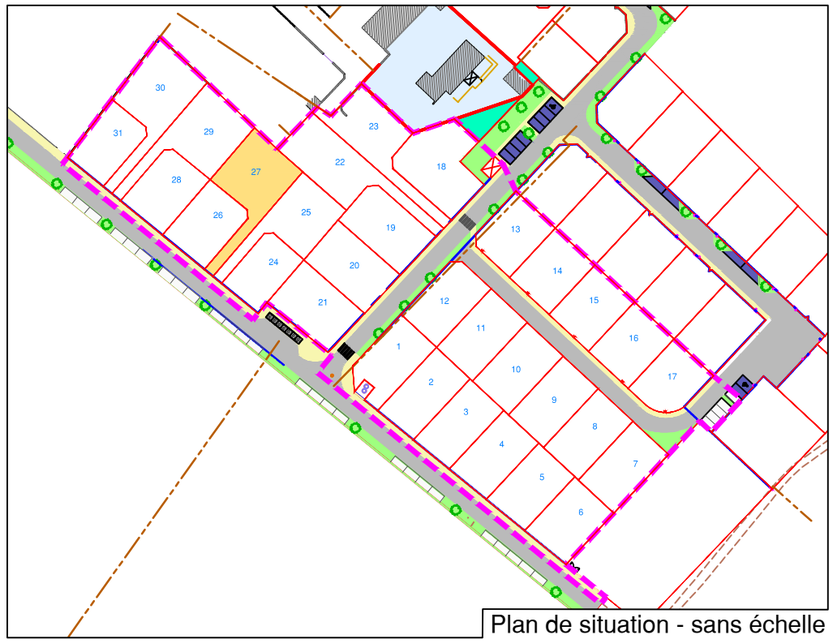

Plan de situation - sans échelle

SUPERFICIE	CADASTRE	
	Section	N°
509m²	AK	273

La limite du lot après bornage est formée par les lignes reliant les points :

15-20-21-19-16-17-18-12-15

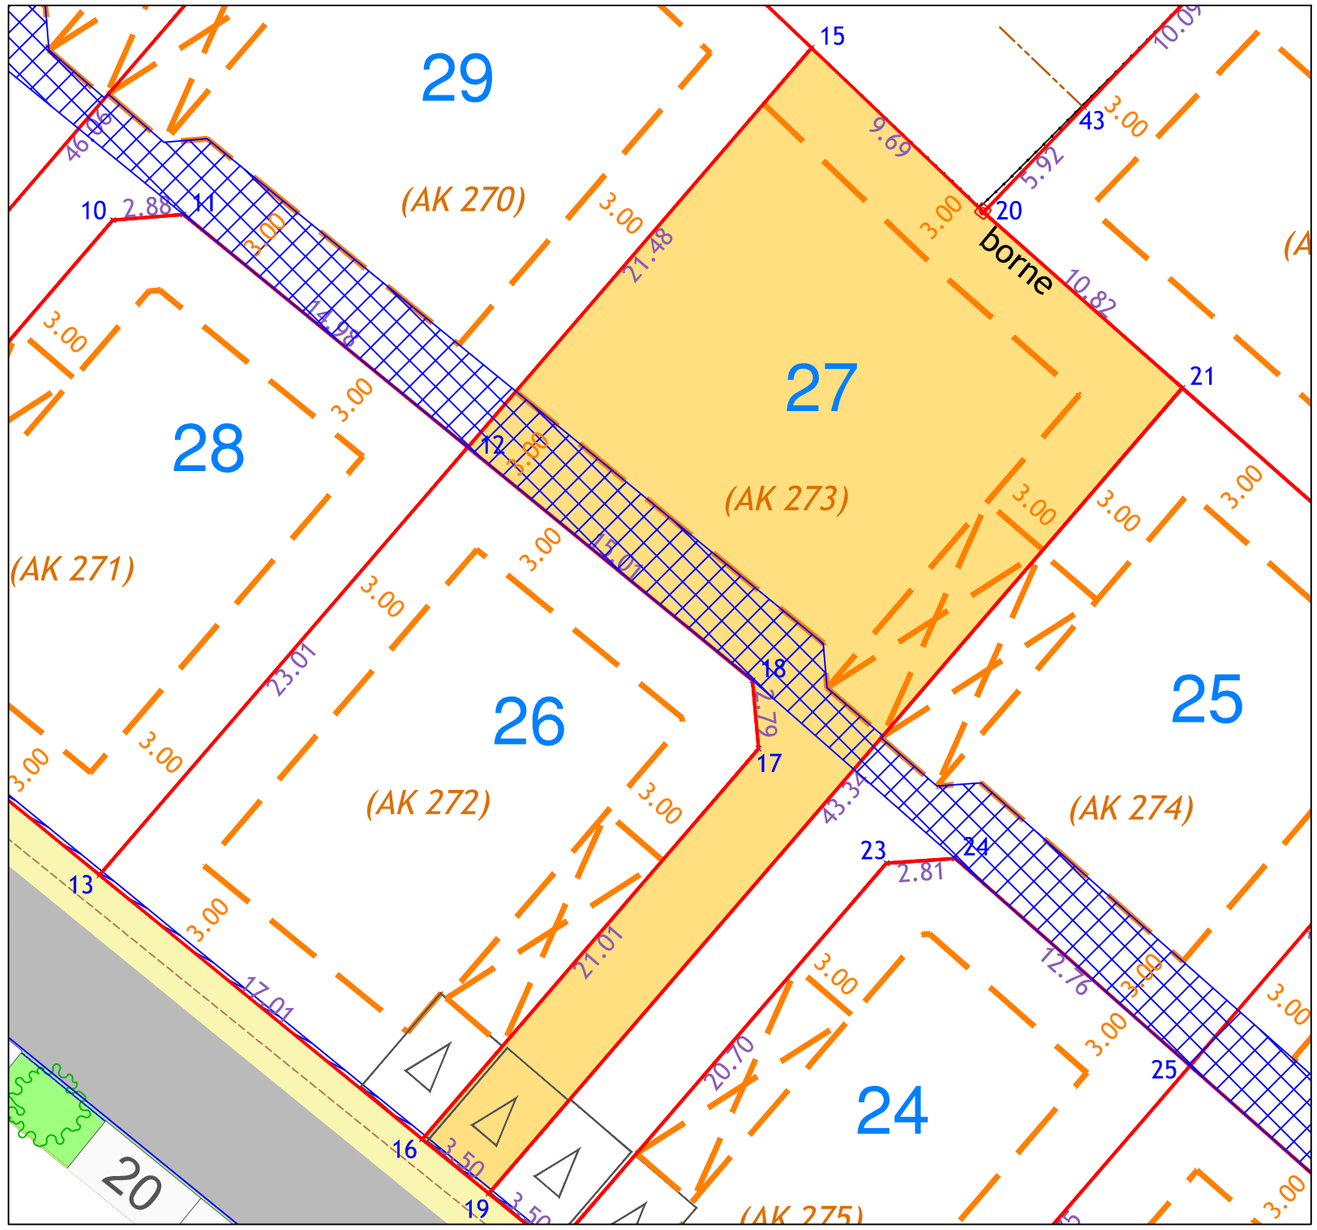

0 2.5 7.5m

LEGENDE

- Accès et stationnement privatif non clos
- Parking visiteur
- 1 Numéro du lot
- Plage constructible maximale en R+1
- Plage constructible maximale en R+0
- Application figurative du plan cadastral
- Limite de lot
- Servitude de passage d'eau usée

GéoSudOuest
SELAS de Géomètres-Experts
www.geo-sud-ouest.fr

Géomètre Expert : Thomas BARDIN (N°OGE : 06132) | *Dossier : NA20150*

Narbonne le 04/12/2023 | *Echelle : 1/250*

Siège Social : ZAC du Causse - 81100 CASTRES - 05 63 59 17 60 - castres@geo-sud-ouest.fr

28 Avenue Colonel Teyssier, 81000 ALBI, *Tel : 05 63 54 09 54*, *albi@geo-sud-ouest.fr*

2 Rue Bertalaï, 81200 MAZAMET, *Tel : 05 63 61 38 36*, *mazamet@geo-sud-ouest.fr*

Rue Salvador Allende - Bât. H2, 31320 CASTANET TOLOSAN, *Tel : 05 61 81 38 70*, *toulouse@geo-sud-ouest.fr*

Ctre. d'Affaires St. Crescent, 11100 NARBONNE, *Tel : 04 68 32 17 91*, *narbonne@geo-sud-ouest.fr*

4 Rue Jacqueline Maillan, 11200 LEZIGNAN CORBIERES, *Tel : 04 68 27 16 15*, *lezignan@geo-sud-ouest.fr*