


Légende

- Limite de Lot
- - - Périmètre lotissement
- Limite Zone AU
- - - Application Cadastre
- - - Limite de prospect
- Arbres à planter par l'aménageur position indicative
- Arbres à planter par l'acquéreur position indicative
- Place charretière principales
- Place charretière secondaire

(WB-72)

(WB-71)

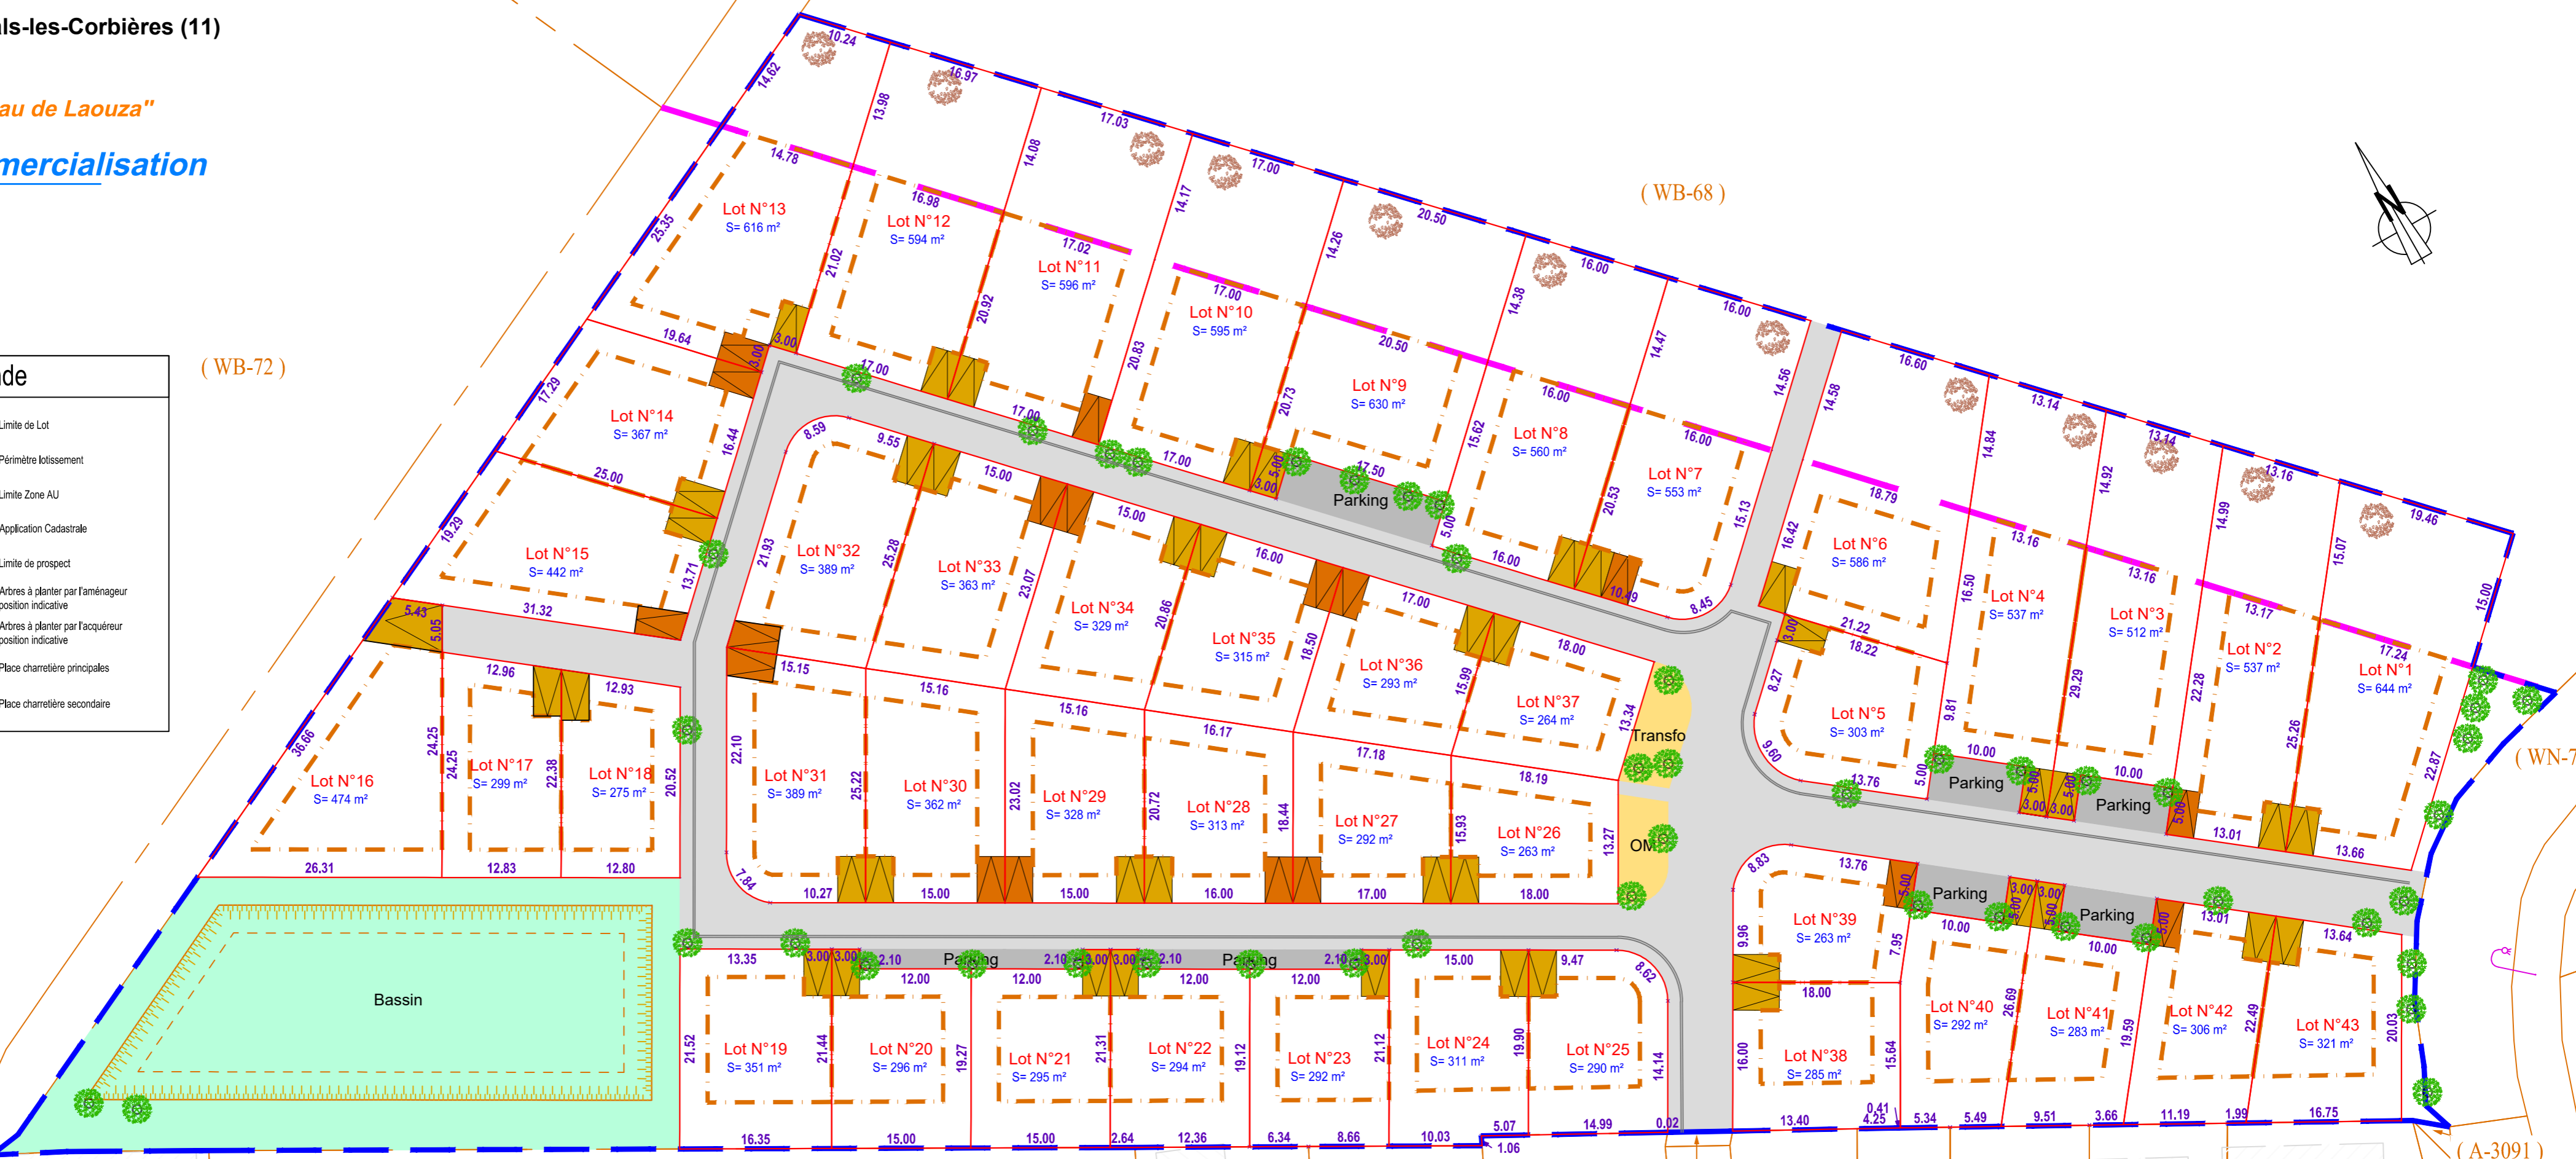

<p>GéoSudOuest SELAS de Géomètres-Experts www.geo-sud-ouest.fr</p>	Géomètre Expert : Thomas BARDIN (N°OGE 06132)	Dossier : NA22090_2026							
	Narbonne, le 26/05/2026								
	Échelle : 1/500								
Centre d'Affaires Saint Crescent - 11100 NARBONNE - 04.68.32.17.91 - narbonne@geo-sud-ouest.fr									
81 - ALBI 05.63.54.09.54	81 - CASTRES 05.63.59.17.60	81 - GRAULHET 05.63.34.56.84	81 - LAVAUR 05.63.58.03.75	81 - MAZAMET 05.63.61.38.36	81 - RABASTENS 05.63.67.47.86	11 - CARCASSONNE 04.49.01.40.91	11 - LÉZIGNAN-C. 04.68.27.16.15	11 - NARBONNE 04.68.32.17.91	31 - CASTANET-T. 05.61.81.38.70

NOTA :

- Les coordonnées des points sont rattachées au système RGF 93, Conique Conforme 43 : origine TERIA.
- Ce document ne traite pas des servitudes pouvant exister ou à créer sur la propriété objet du présent document.
- Une procédure de bornage amiable contradictoire est en cours sur les limites périmétriques.

