Commune de PORTEL DES CORBIERES (11)

Lieu-dit : LA CAPELLO

Lotissement " LA CAPELLE "


Plan de Vente

LOT 11


SUPERFICIE	CADASTRE	
	Section	N°
432 m²	A	3062

Superficie totale du lot 11 = 432 m²

Plan de situation - sans échelle

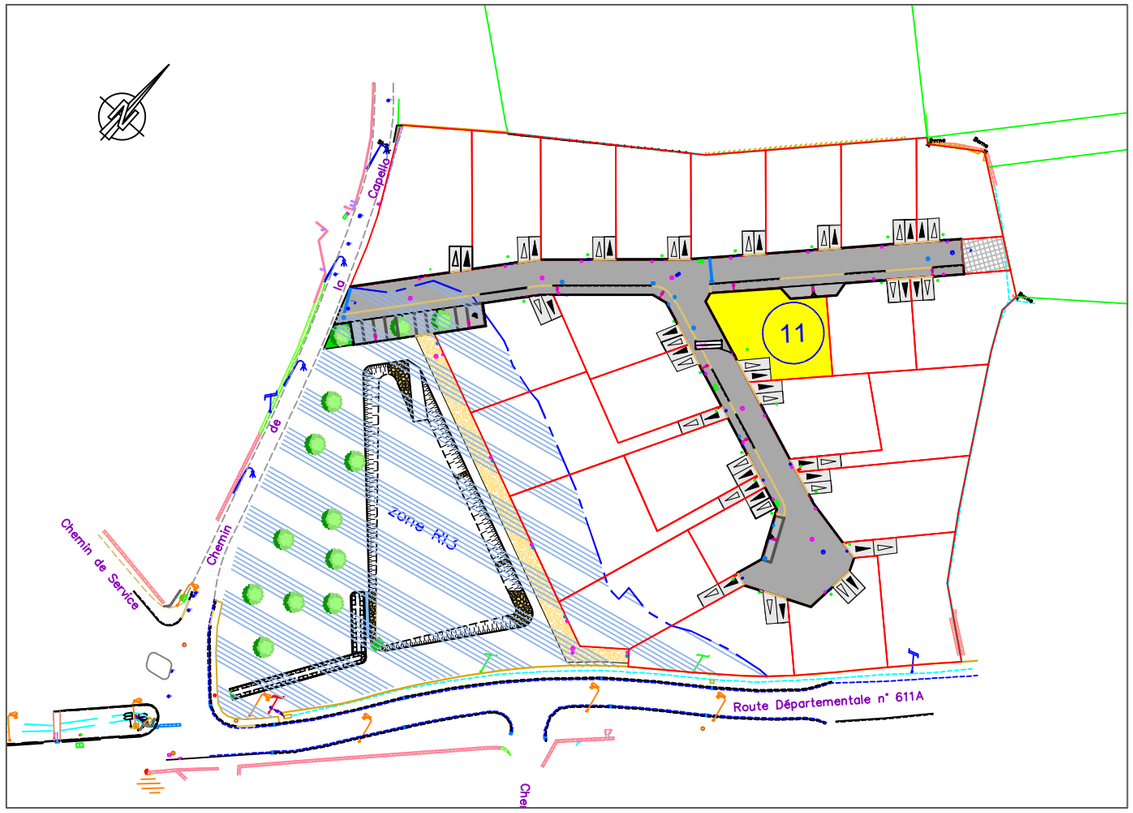

La limite du lot après bornage est formée par les lignes reliant les points :
58-61-62-63-64-60-59-58

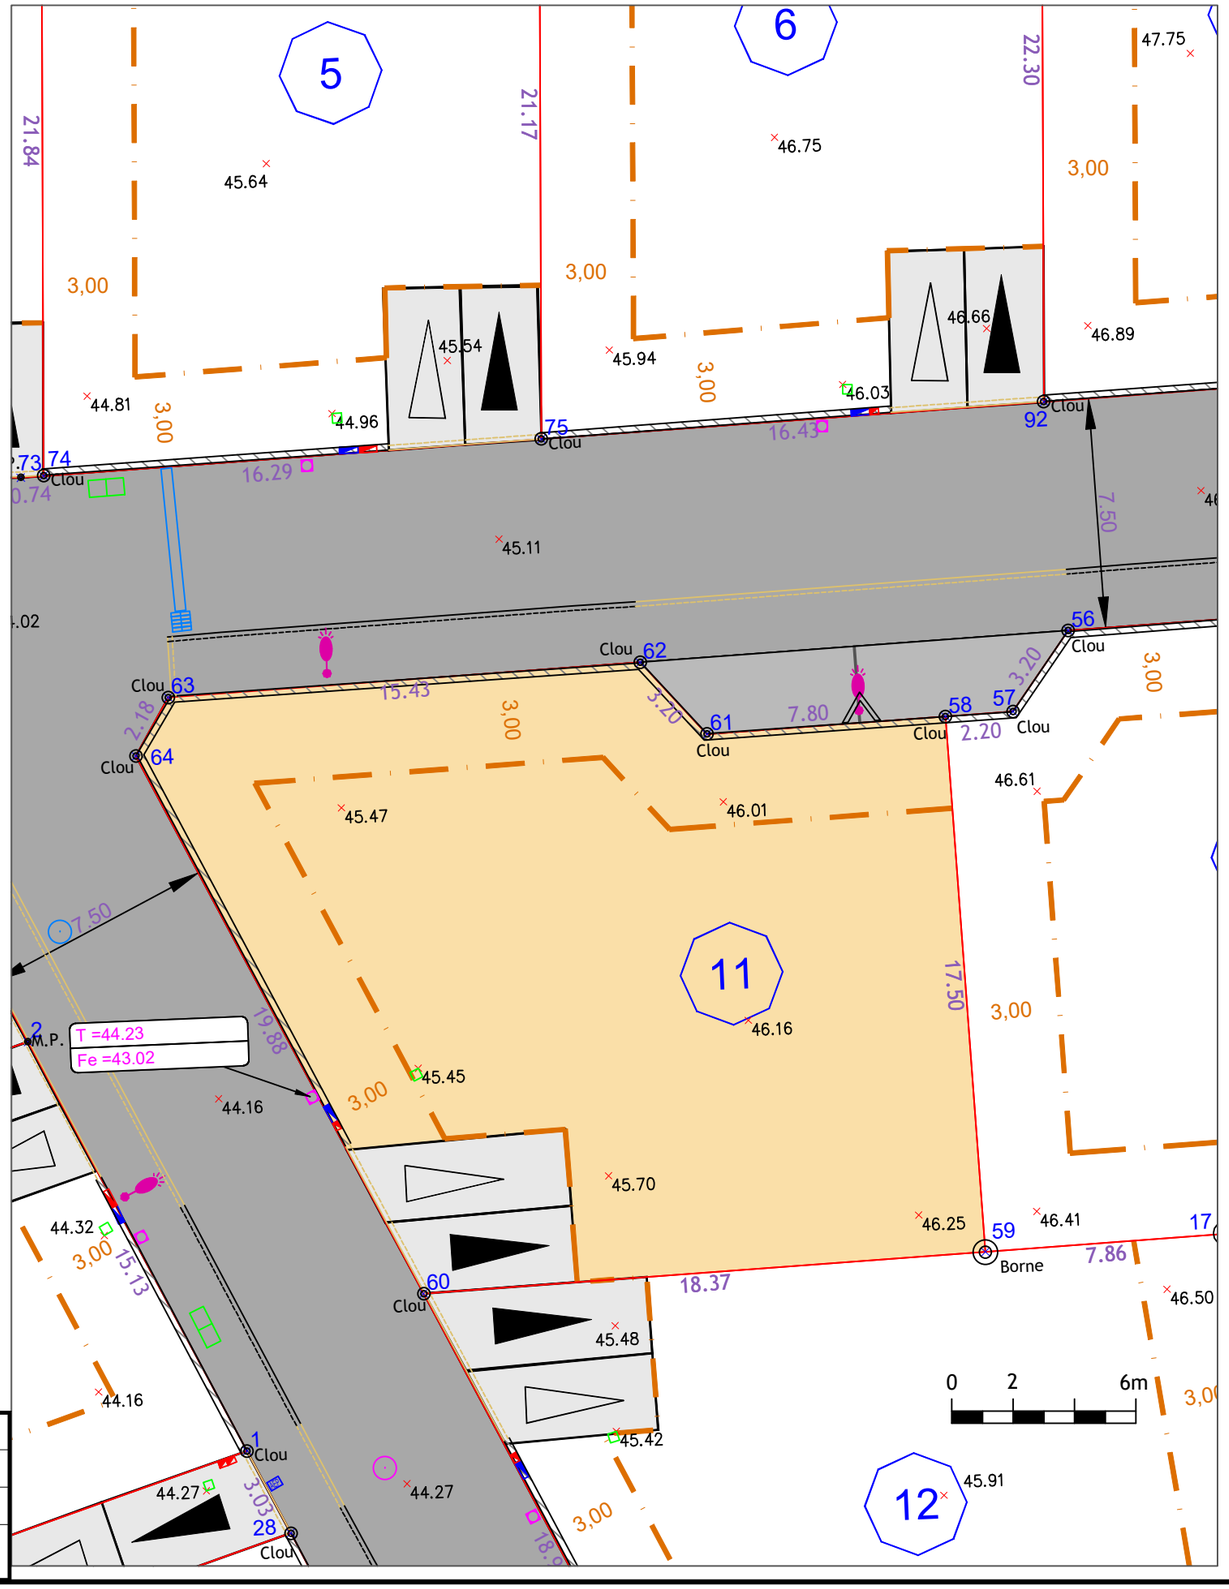

LEGENDE

- Emplacement de stationnement privatif visiteur
- Emplacement de stationnement privatif ouvert sur voie
- Parking visiteur
- Plage constructible maximale en R+1
- Application figurative du plan cadastral
- Limite de lot
- Limite Zonage RI3
- Coffrets techniques
- 46.98 — Point altimétrique relevé le 25/09/2026
- 2 — Numéro du lot

GéoSudOuest
SELAS de Géomètres-Experts
www.geo-sud-ouest.fr

Géomètre Expert : Thomas BARDIN (N°OGE 06132)

Centre d'Affaires Saint Crescent - 11100 NARBONNE - 04.68.32.17.91 - narbonne@geo-sud-ouest.fr

81 - ALBI 05.63.54.09.54 | 81 - CASTRES 05.63.59.17.60 | 81 - GRAULHET 05.63.34.56.84 | 81 - LAVAUR 05.63.58.03.75 | 81 - MAZAMET 05.63.61.38.36 | 81 - RABASTENS 05.63.67.47.86 | 11 - CARCASSONNE 04.49.01.40.91 | 11-LÉZIGNAN-C. 04.68.27.16.15 | 11 - NARBONNE 04.68.32.17.91 | 31 - CASTANET-T. 05.61.81.38.70

Dossier : NA19136

Narbonne, le 13/05/2024 - MAJ, le 25/09/2026

Échelle : 1/200