Commune de PORTEL DES CORBIERES (11)

Lieu-dit : LA CAPELLO

Lotissement " LA CAPELLE "


Plan de Vente

LOT 14


SUPERFICIE	CADASTRE	
	Section	N°
511 m²	A	3073

Superficie totale du lot 14 = 511 m²

Plan de situation - sans échelle

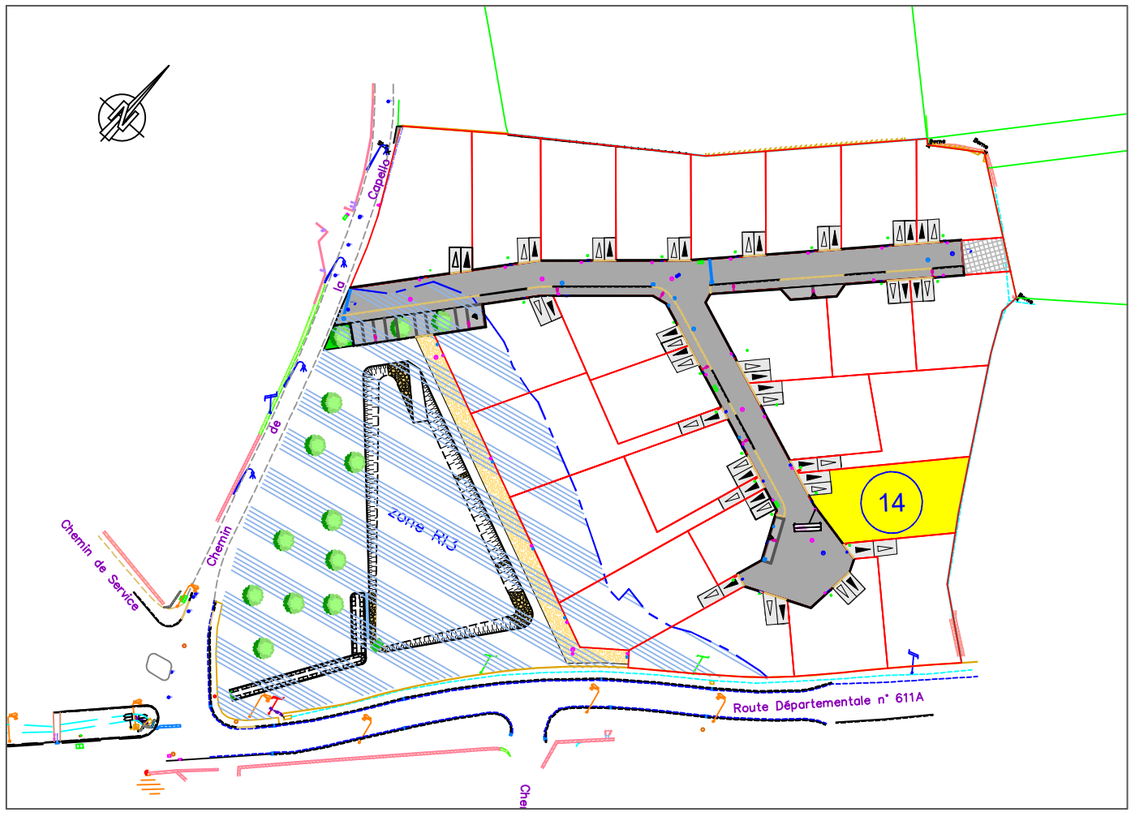

La limite du lot après bornage est formée par les lignes reliant les points :
14-14b-20-90-80-79b-79-91-14

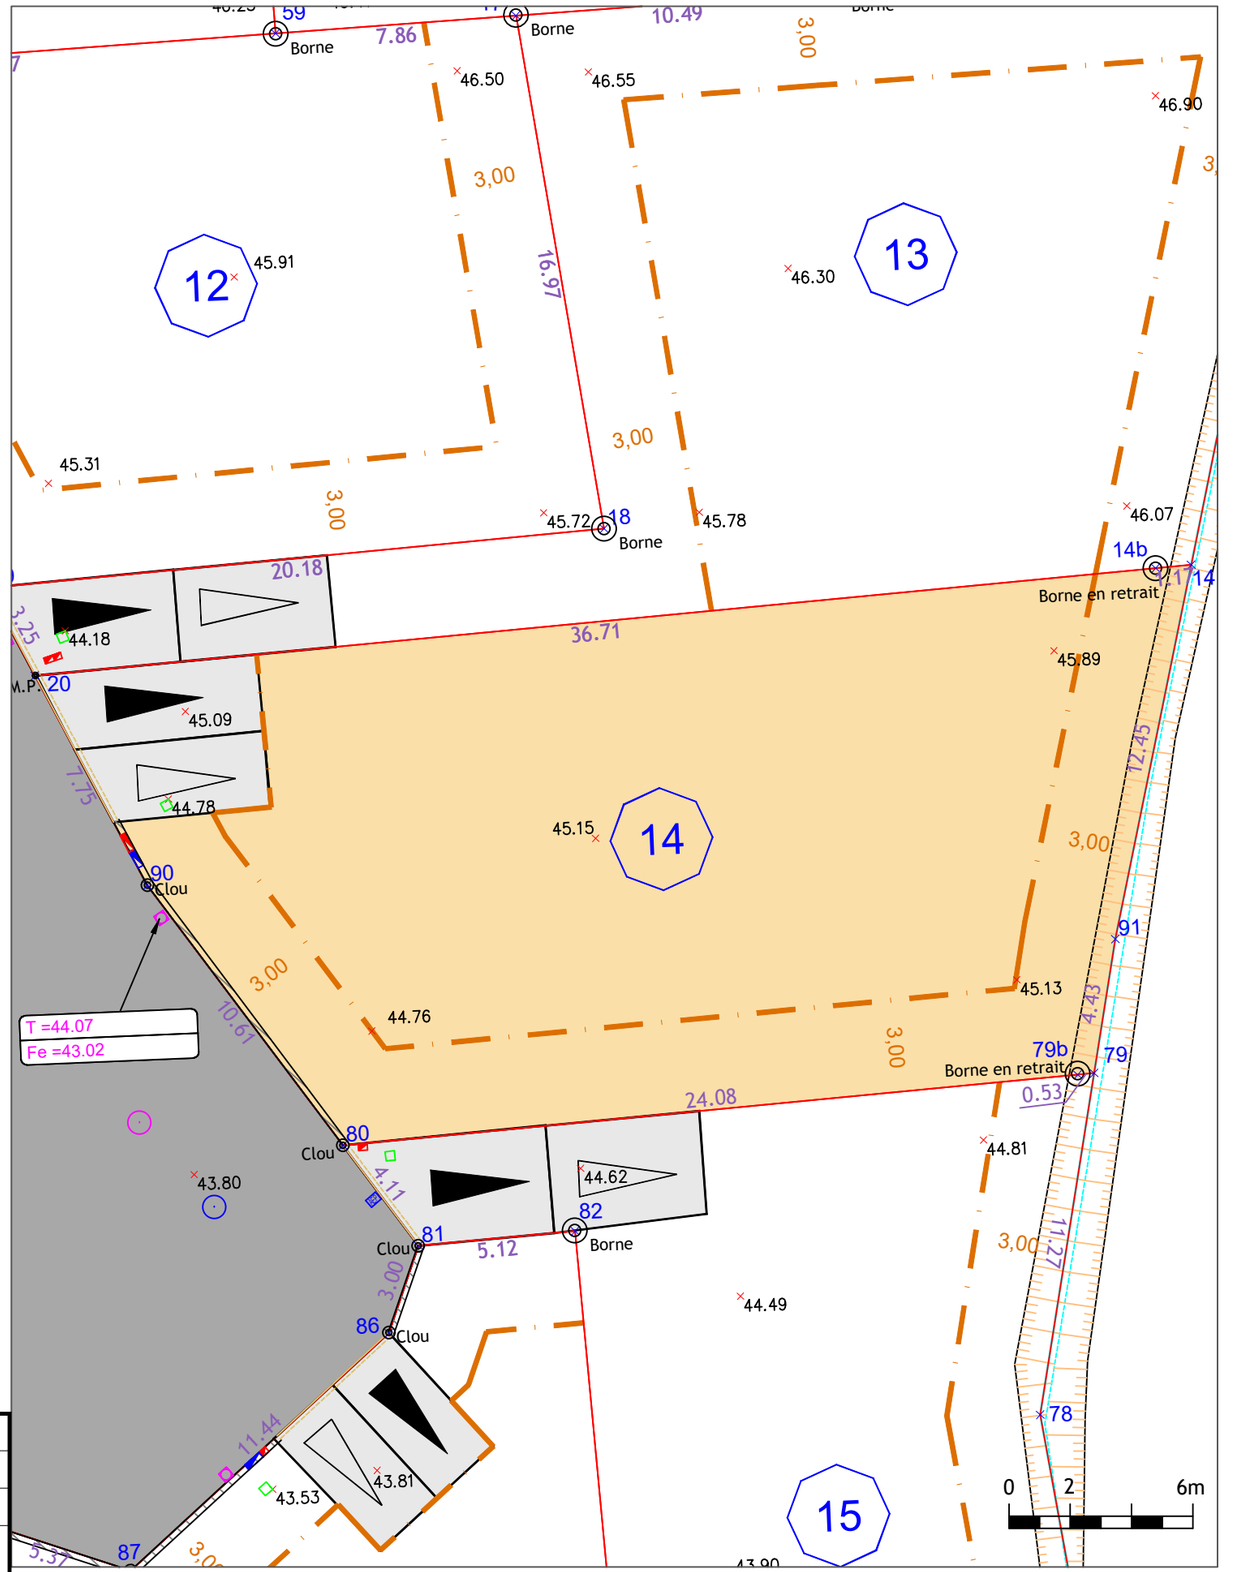

LEGENDE

- Emplacement de stationnement privatif visiteur
- Emplacement de stationnement privatif ouvert sur voie
- Parking visiteur
- Plage constructible maximale en R+1
- Application figurative du plan cadastral
- Limite de lot
- Limite Zonage RI3
- Coffrets techniques
- 46.98 — Point altimétrique relevé le 25/09/2026
- 2 — Numéro du lot

GéoSudOuest
SELAS de Géomètres-Experts
www.geo-sud-ouest.fr

Géomètre Expert : Thomas BARDIN (N°OGE 06132)

Narbonne, le 13/05/2024 - MAJ, le 25/09/2026

Centre d'Affaires Saint Crescent - 11100 NARBONNE - 04.68.32.17.91 - narbonne@geo-sud-ouest.fr

81 - ALBI	81 - CASTRES	81 - GRAULHET	81 - LAVAUR	81 - MAZAMET	81 - RABASTENS	11 - CARCASSONNE	11-LÉZIGNAN-C.	11 - NARBONNE	31 - CASTANET-T.
05.63.54.09.54	05.63.59.17.60	05.63.34.56.84	05.63.58.03.75	05.63.61.38.36	05.63.67.47.86	04.49.01.40.91	04.68.27.16.15	04.68.32.17.91	05.61.81.38.70

Dossier : NA19136

Échelle : 1/200